


# **ANEXO**

## **RUTAS CABLEADO ELÉCTRICO CUARTO UPS – ESTUDIO 2**


## **CABLEADO CONTROL PANTALLA C.E.R. – ESTUDIO 2**

# RUTA CABLEADO ELÉCTRICO TABLERO REGULADO SALA UPS – BUITRÓN ASCENSORES

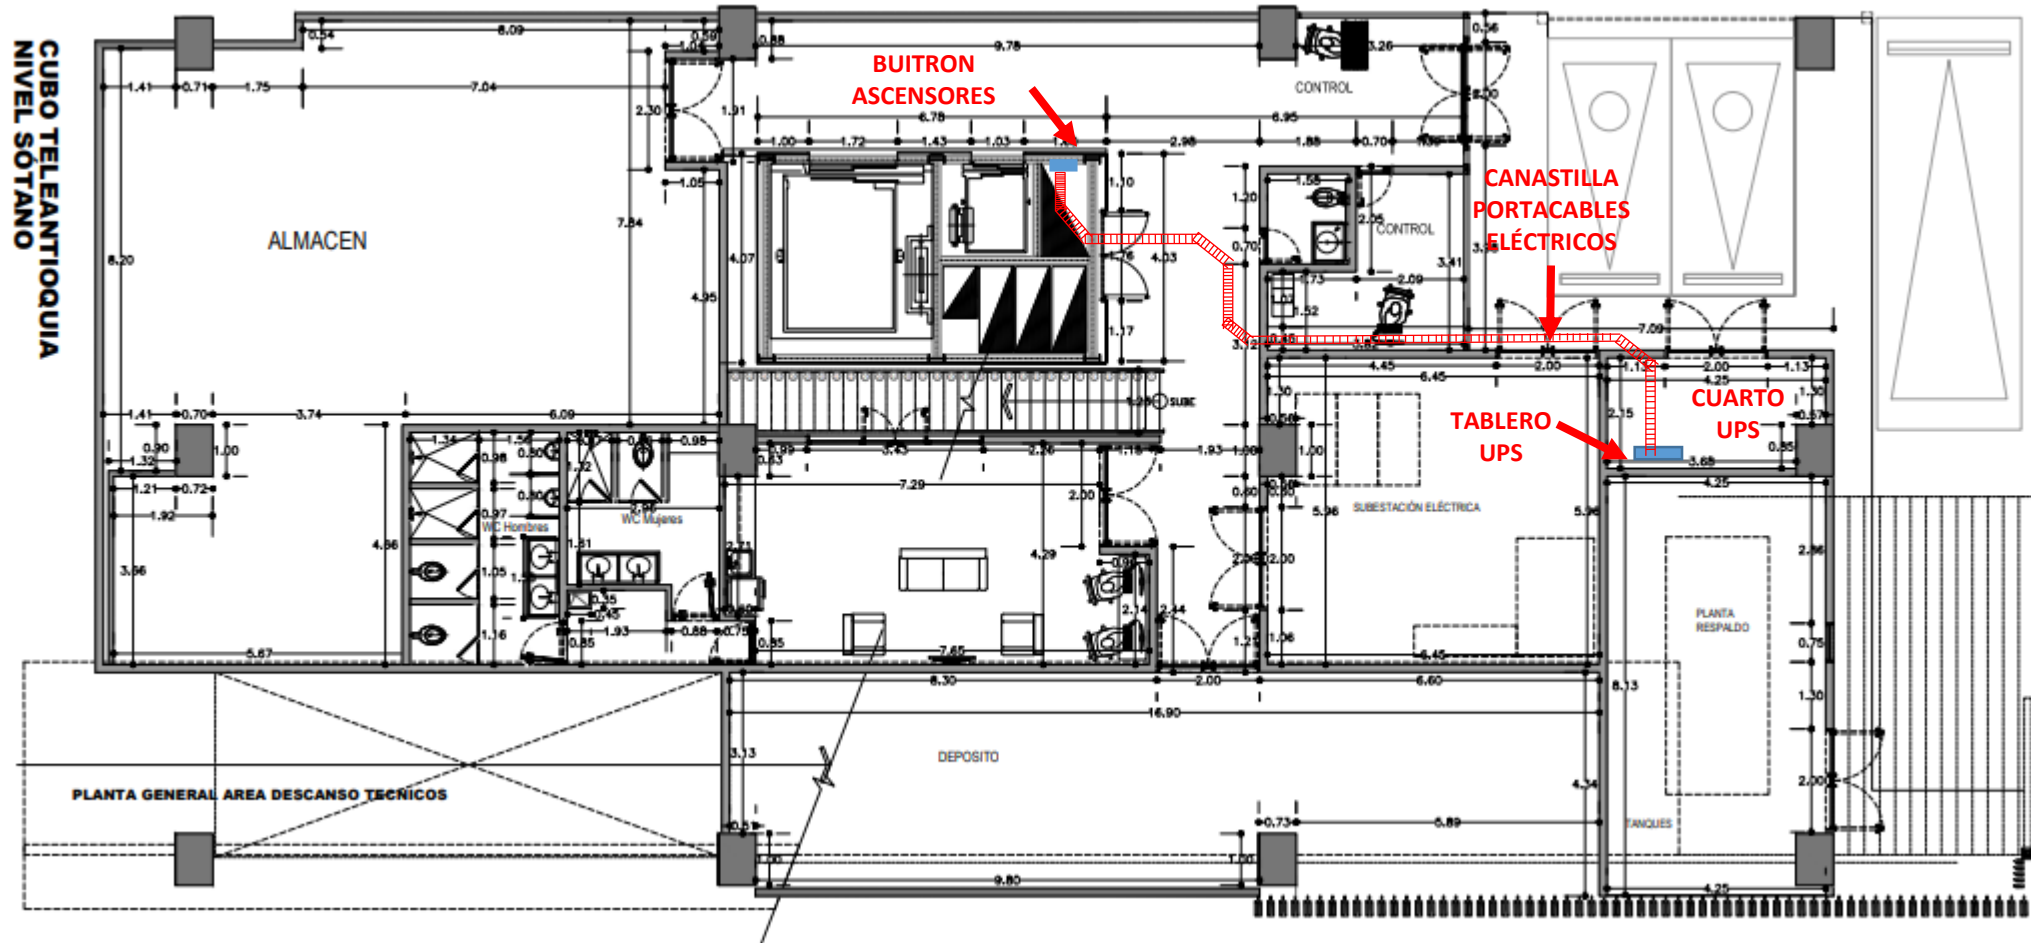

DISTANCIA TABLERO UPS – BUISTRÓN ASCENSORES: **24 mts.**

# ruta cableado eléctrico BUITRÓN ASCENSORES - TABLERO DISTRIBUCIÓN ELÉCTRICA (INSTALAR) ESTUDIO 2 - 5 PISO

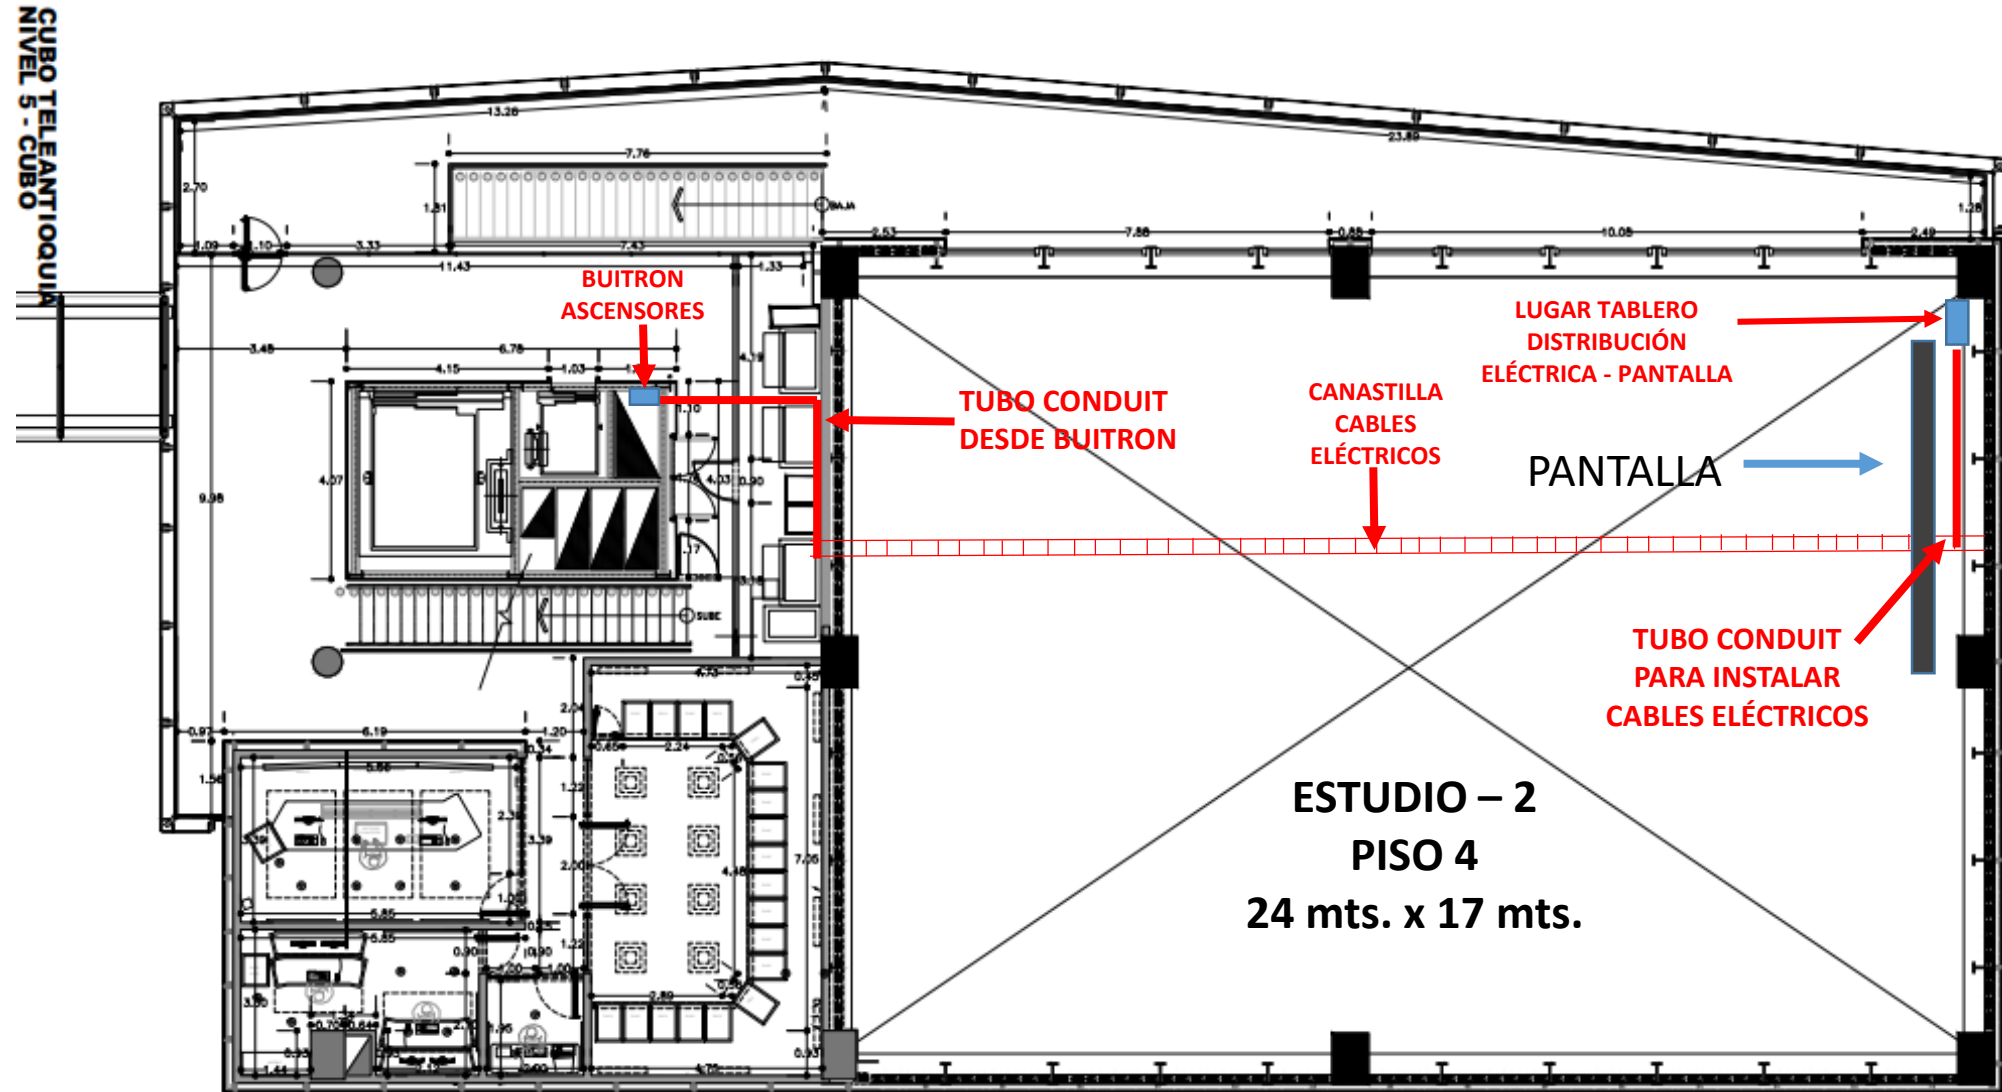


DISTANCIA BUITRÓN NIVEL SUPERIOR SÓTANO – NIVEL SUPERIOR 5 PISO: **32 mts**

DISTANCIA BUITRÓN NIVEL SUPERIOR 5 PISO – TABLERO DISTRIBUCIÓN ELÉCTRICA (POR INSTALAR) ESTUDIO 2: **34 mts.**

DISTANCIA TOTAL CABLEADO ELÉCTRICO DESDE CUARTO UPS – TABLERO DISTRIBUCIÓN ELÉCTRICA PANTALLA LED ESTUDIO 2: **90 mts.**

# RUTA CABLEADO SEÑALES - CONTROL CER PISO 5 – ESTUDIO 2 PISO 4 NIVEL SUPERIOR

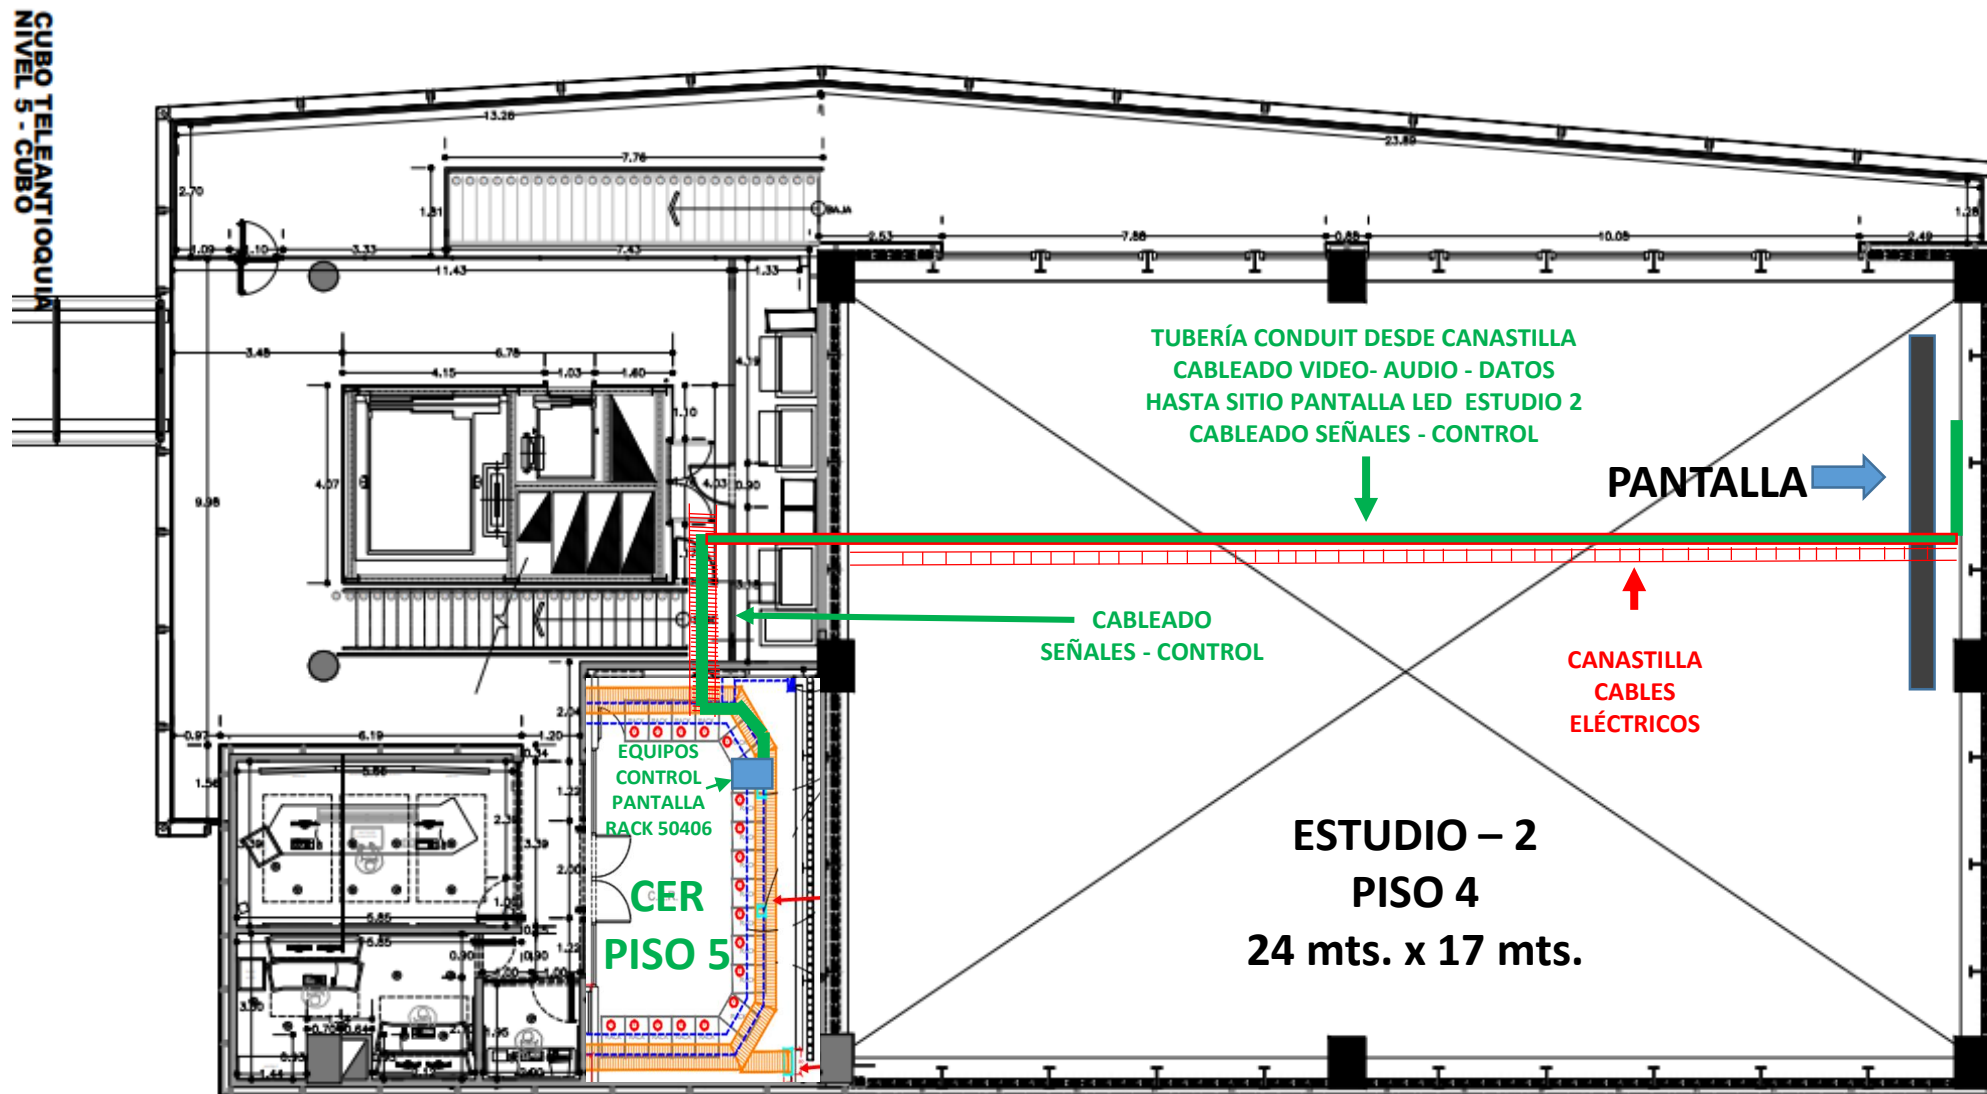

DISTANCIA CABLEADO EQUIPOS DE CONTROL -RACK 50406 CER - HASTA ESTRUCTURA PANTALLA ESTUDIO 2: **50 mts.**

## UBICACIÓN EQUIPOS DE CONTROL - CER PISO 5 – RACK 50406





## UBICACIÓN PANTALLA - ESTUDIO 2 PISO 4

