

1. La coordinación relacionada con cualquier parte de este dibujo o dibujos asociados, se encuentra a cargo del contratista escogido, incluyendo servicios como licitaciones, permisos de construcción, etc.
2. La normatividad de planificación, publicidad, red contra incendios y seguridad se encuentran a cargo del contratista y proveedores.
3. Cada proveedor/ subcontratista es responsable de verificar las dimensiones y condiciones del espacio, teniendo como referencia los materiales especificados por el diseñador; la aprobación da inicio a la fabricación de piezas.
4. Los proveedores y manufactura que aparecen en los dibujos, son solo sugerencias; el contratista principal o subcontratista tiene libertad de proponer una equivalente o mejora alternativa al cliente o el grupo de diseñadores.
5. Cualquier cambio que afecte el diseño en cuenta a imagen o mayor implicación de costos, solo se ejecutará previa aprobación del cliente.
6. Las medidas deben ser verificadas en el sitio; no tomar medidas en planos.

CLIENTE	TELEANTIOQUIA
PROYECTO	TELEANTIOQUIA
DIBUJO	Planta de demoliciones N-1
FECHA	27/04/2026
DIBUJADO POR	STUDIOSUR
ESCALA	Como se indica


P1-IN0

MATRICULA No. ANT

Tel: +57 (1) 235 76 12
Calle 61 No. 5 - 44 Oficina 101
Bogotá, Colombia

Tel: +57 (4) 266 60 95
Carrera 43a No. 1A Sur - 29 Oficina 303
Medellín, Colombia

www.studiosur.net

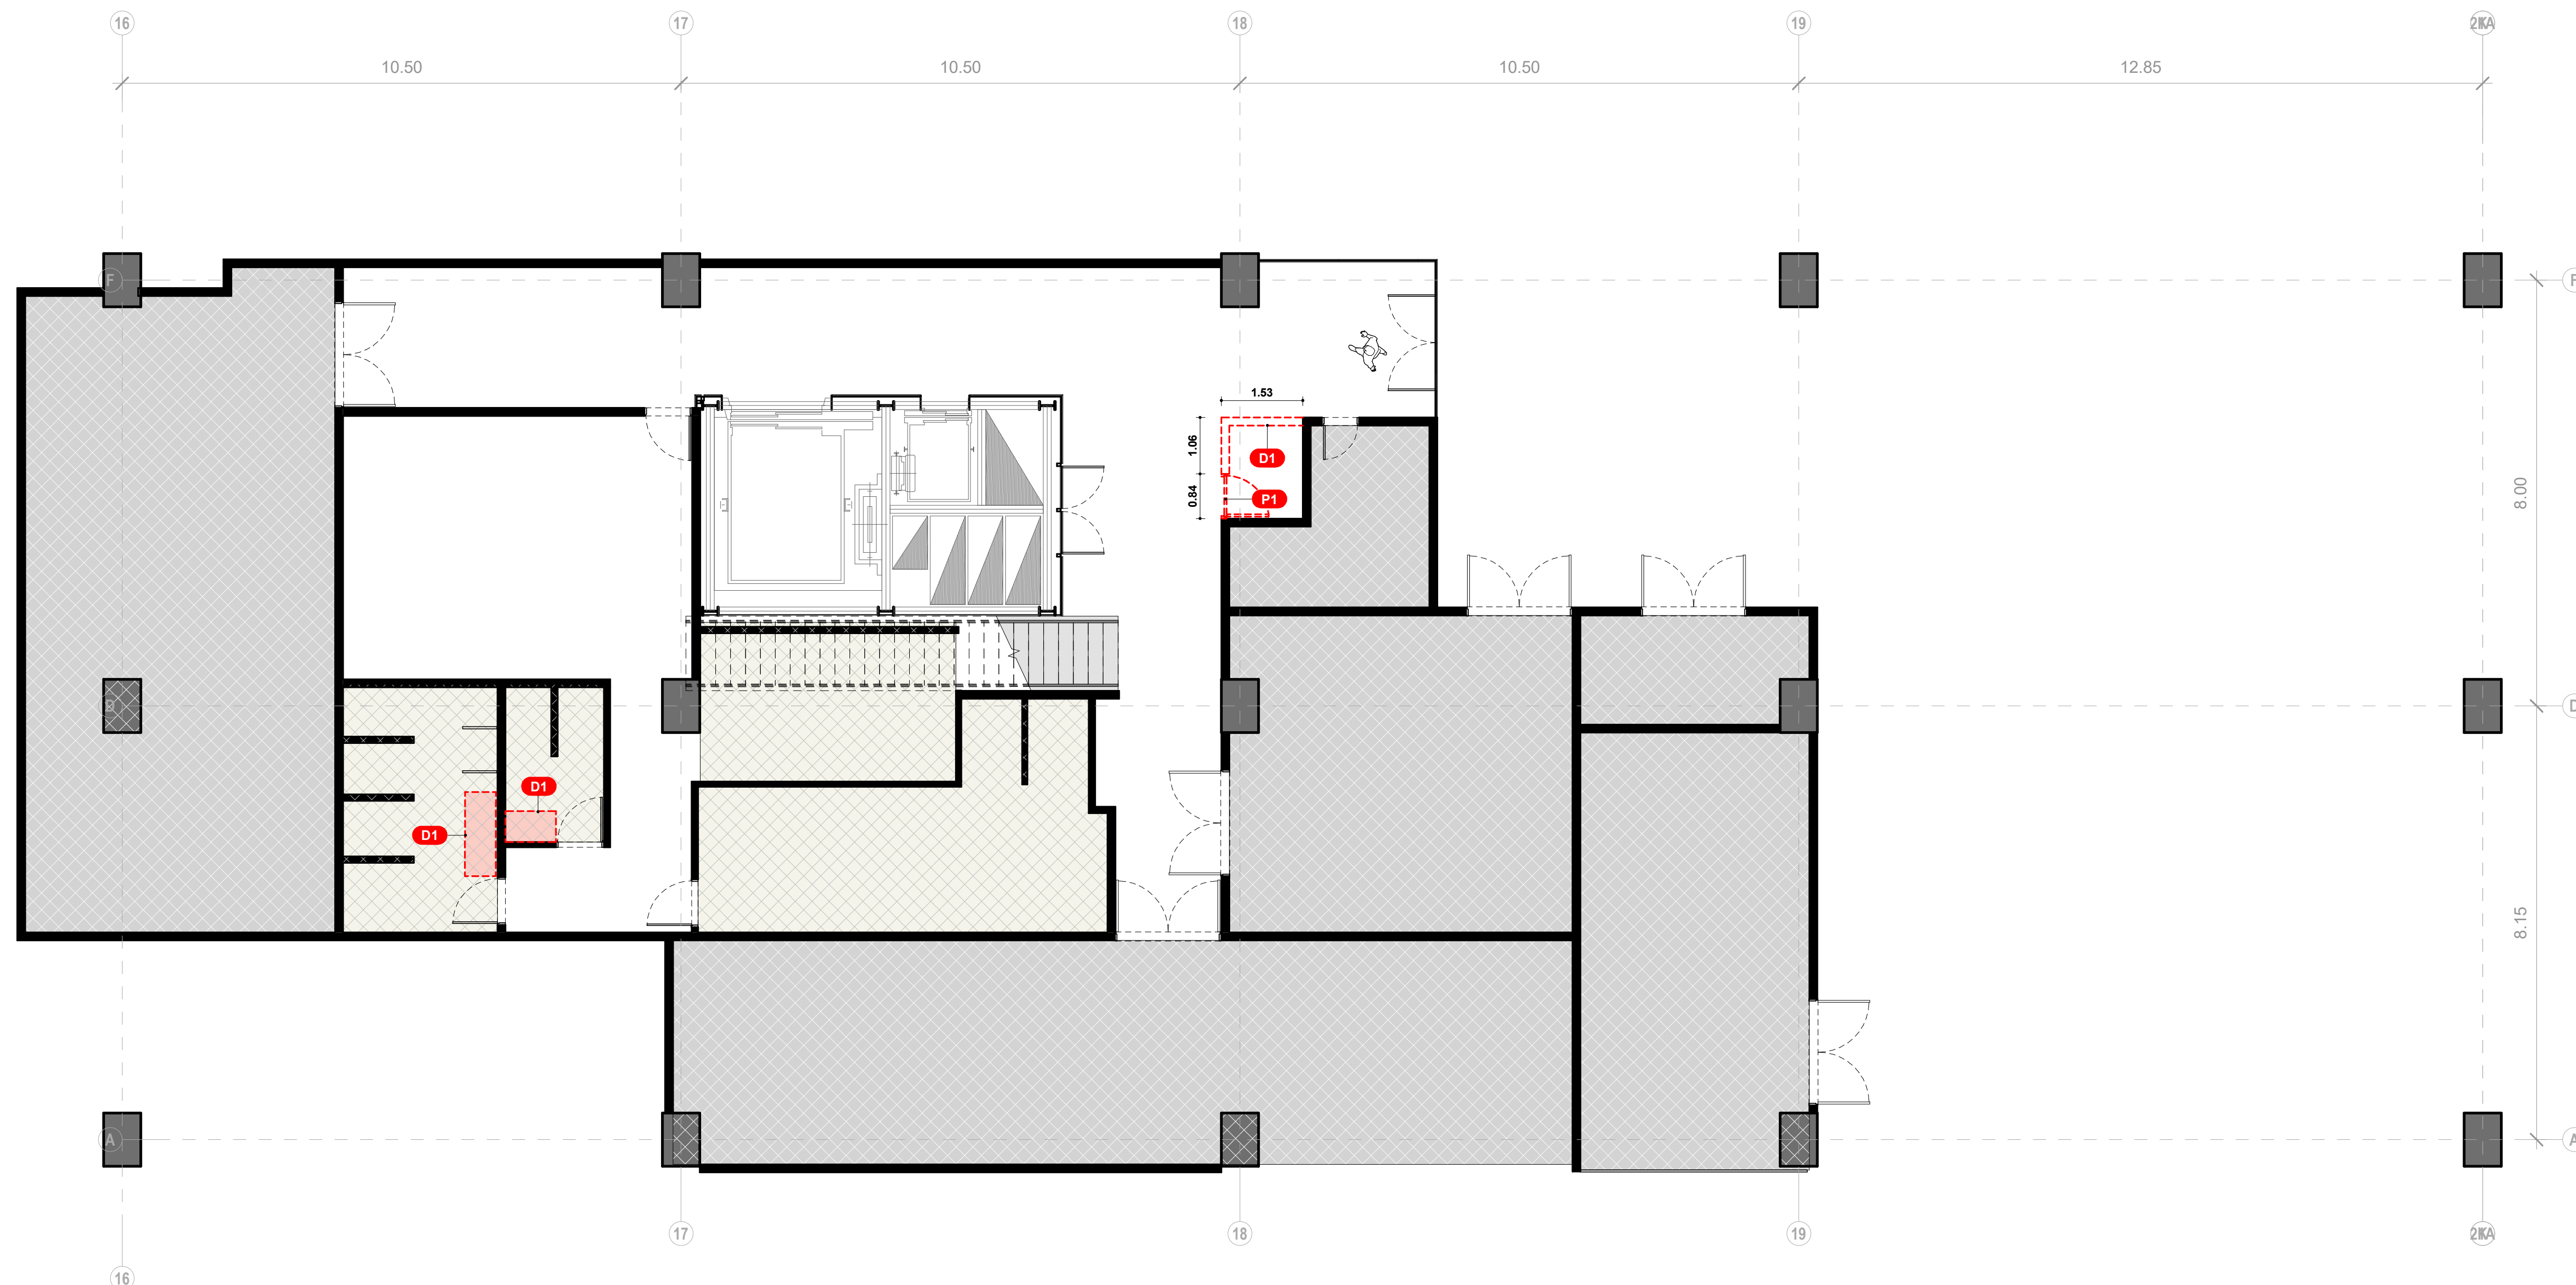

1 IN0.0_PLANTA DEMOLICIÓN N-1
1 : 75

 ÁREA NO INCLUIDA EN EL DISEÑO	 MURO A DEMOLER	NOTA: VALIDAR DE LOS ELEMENTOS DESMONTADOS CUALES SE DEBEN REUBICAR DENTRO DEL PROYECTO Y CUALES SERÁN EMBODEGADOS POR EL CLIENTE.		 Invertir sentido de la puerta existente según distribución propuesta	1. Tramitar con la administración del edificio los permisos para autorizar demolición de pisos, dinteles y muros comunes. 2. Contemplar nivelación y afinado de piso para recibir nuevos acabados según planos IN4. 3. Los colores de los planos son representativos. Siempre irán acompañados de una etiqueta de código que indica su tipo y especificación. 4. Los colores de los elementos en los planos son solo representativos, no hacen alusión al color real del material especificado. 5. Validar medidas directamente en el plano.
 ÁREA NO INCLUIDA EN EL DISEÑO	 PUERTA A DESMONTAR			 Validar modulación de vidrio existente para desmontar	
 ELEMENTO A DEMOLER				 Puertas a conservar selladas técnicamente para salida de emergencia exclusivamente	
				 Validar según disposición final de equipos	
Convenciones Planta de Demolición				Notas específicas	Notas generales