



TELEANTIOQUIA
Calle 44#53 A 11
MEDELLÍN, ANTIOQUIA

NOTAS

- La coordinación relacionada con cualquier parte de este dibujo o dibujos asociados, se encuentra a cargo del contratista escogido, incluyendo servicios como licitaciones, permisos de construcción, etc.
- La normatividad de planificación, publicidad, red contra incendios y seguridad se encuentran a cargo del contratista y proveedores.
- Cada proveedor/ subcontratista es responsable de verificar las dimensiones y condiciones del espacio, teniendo como referencia los materiales especificados por el diseñador; la aprobación da inicio a la fabricación de piezas.
- Los proveedores y manufactura que aparecen en los dibujos, son solo sugerencias; el contratista principal o subcontratista tiene libertad de proponer una equivalente o mejora alternativa al cliente o el grupo de diseñadores.
- Cualquier cambio que afecte el diseño en cuanto a imagen o mayor implicación de costos, solo se ejecutará previa aprobación del cliente.
- Las medidas deben ser verificadas en el sitio; no tomar medidas en planos.

REVISIONES

No.	FECHA	DESCRIPCIÓN
01	27/04/2026	ANTEPROYECTO
02	20/02/2026	TEST FI

CLIENTE	TELEANTIOQUIA
PROYECTO	TELEANTIOQUIA
DIBUJO	Planta arquitectónica N2
FECHA	27/04/2026
DIBUJADO POR	Autor
ESCALA	Como se indica
DIBUJO NUMERO	

P1-IN1.2

VoBo ARQUITECTO A CARGO:

NOMBRE ARQUITECTO A CARGO: ANDREA SANCHEZ


MATRICULA No. ANT

STUDIOSUR
ARQUITECTURA INTERIOR

Tel: +57 (1) 235 76 12
Calle 61 No. 5 - 44 Oficina 101
Bogotá, Colombia

Tel: +57 (4) 266 60 95
Carrera 43a No. 1A Sur - 29 Oficina 303
Medellín, Colombia

www.studiosur.net

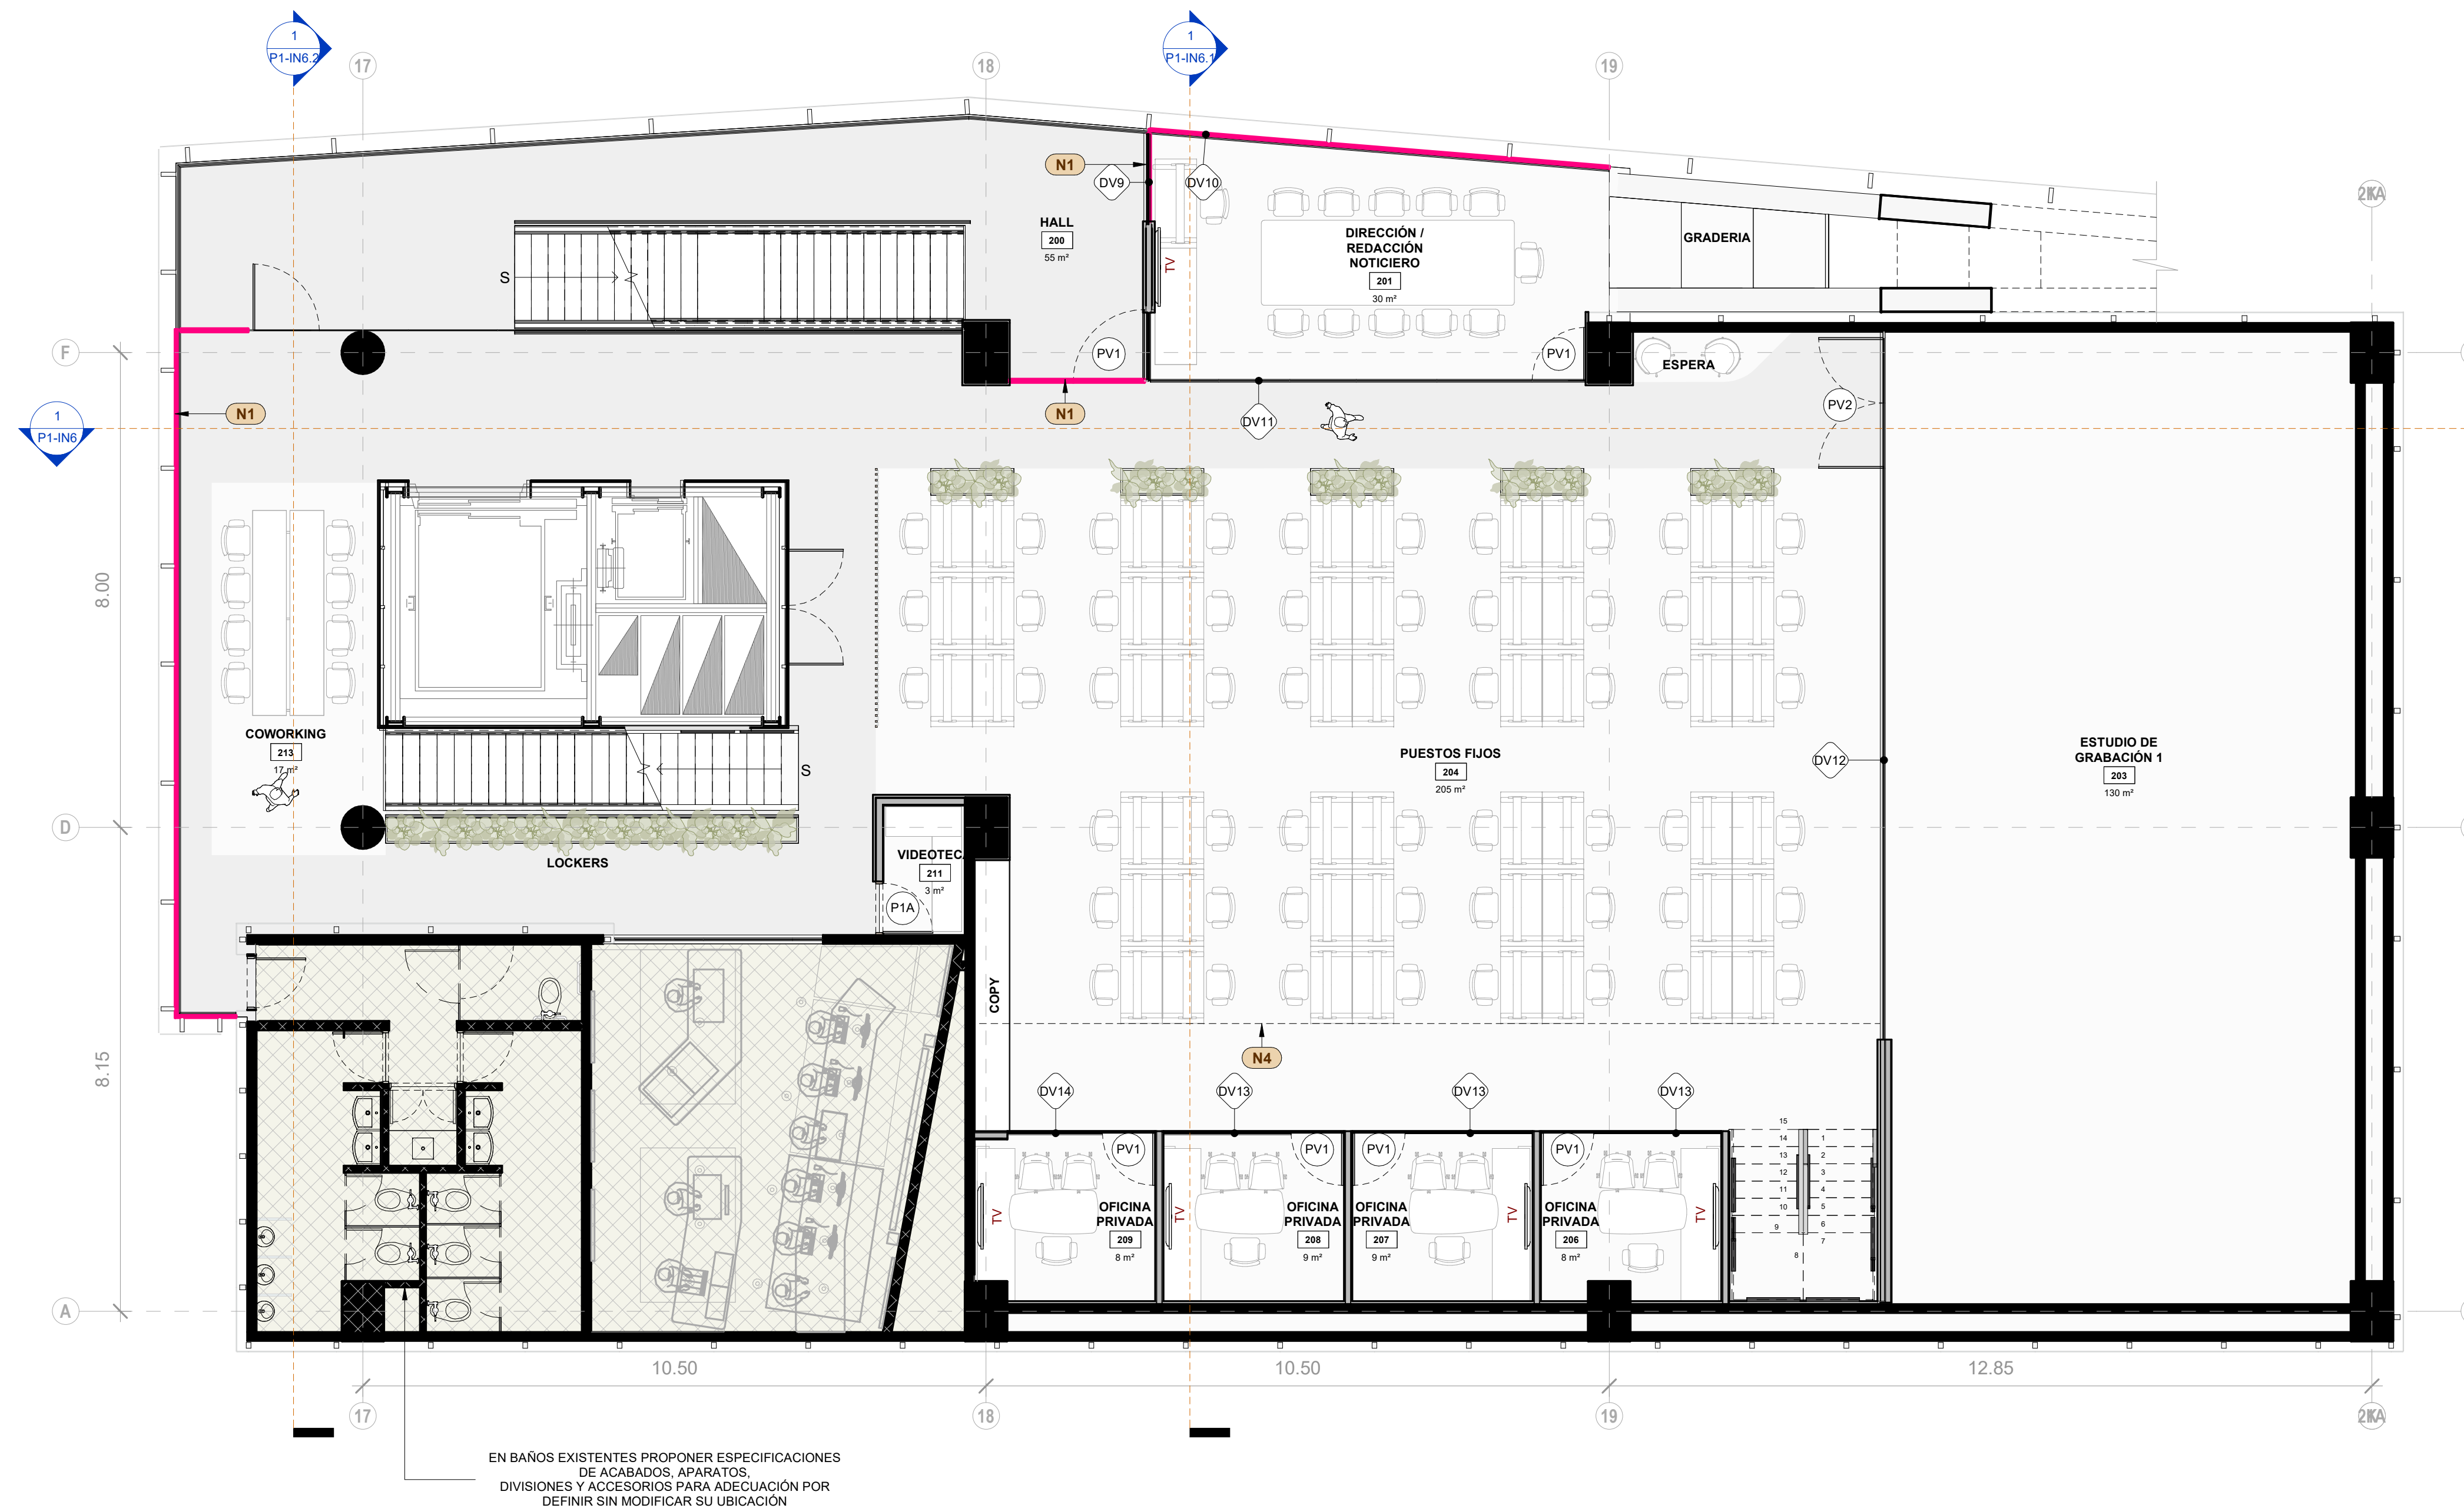

1 IN1.2_PLANTA ARQUITECTÓNICA 2
1:75

MURO EXISTENTE A CONSERVAR MURO NUEVO ÁREA NO INCLUIDA EN EL DISEÑO ÁREA NO INCLUIDA EN EL DISEÑO CON CAMBIO DE ACABADO DE PISO	INDICADOR DE ESPACIO ESPACIO 001 00 m² —NOMBRE —NÚMERO —ÁREA	X X-XX FACHADA N. HOJA N. X X-XX SECCIÓN N. HOJA N. INDICADOR FACHADA INDICADOR SECCIÓN	INDICADOR ALINEAMIENTO DE SUPERFICIES	DV. DIVISIONES EN VIDRIO LAMINADO Y TEMPLADO, CON PERFILERÍA METALICA COLOR IGUAL A FACHADA EXISTENTE CON ACONDICIONAMIENTO DE SELLOS ACUSTICOS PV. PUERTA EN VIDRIO LAMINADO Y TEMPLADO, CON PERFILERÍA METÁLICA COLOR IGUAL A FACHADA EXISTENTE CON ACONDICIONAMIENTO DE SELLOS ACUSTICOS P. PUERTA SOLIDA EN LAMINADO DE ALTA PRESIÓN.	N1 Fachadas con sellamiento interno para acondicionamiento de sistema de HVAC para validación validación técnica de especialistas técnicos N2 Revisar la distribución de estos equipos con especialistas técnicos N3 Puertas a conservar selladas técnicamente para salida de emergencia exclusivamente N4 Proyección de losa de mezzanine. Validar posteriormente con diseñador estructural.	N5 Barrera de seguridad en vidrio templado y laminado transparente. Altura de 2:00 mts	1. Tramitar con la administración del edificio los permisos para autorizar demolición de pisos, dinteles y muros comunes. 2. Contemplar revelación y afinado de piso para recibir nuevos acabados según planos IN4. 3. Los colores de los planos son representativos. Siempre irán acompañados de una etiqueta de código que indica su tipo y especificación. 4. Los colores de los elementos en los planos son solo representativos, no hacen alusión al color real del material especificado. 5. Validar medidas en obra. No tomar medidas directamente en el plano.
Convenciones Planta Arquitectónica					Notas específicas	Notas generales	