



1. La coordinación relacionada con cualquier parte de este dibujo o dibujos asociados, se encuentra a cargo del contratista escogido, incluyendo servicios como licitaciones, permisos de construcción, etc.
2. La normatividad de planificación, publicidad, red contra incendios y seguridad se encuentran a cargo del contratista y proveedores.
3. Cada proveedor/ subcontratista es responsable de verificar las dimensiones y condiciones del espacio, teniendo como referencia los materiales especificados por el diseñador; la aprobación da inicio a la fabricación de piezas.
4. Los proveedores y manufactura que aparecen en los dibujos, son solo sugerencias; el contratista principal o subcontratista tiene libertad de proponer una equivalente o mejora alternativa al cliente o el grupo de diseñadores.
5. Cualquier cambio que afecte el diseño en cuenta a imagen o mayor implicación de costos, solo se ejecutará previa aprobación del cliente.
6. Las medidas deben ser verificadas en el sitio; no tomar medidas en planos.

CLIENTE	TELEANTIOQUIA
PROYECTO	TELEANTIOQUIA
DIBUJO	Planta de cielos rasos N-1
FECHA	27/04/2026
DIBUJADO POR	Autor
ESCALA	Como se indica


P1-IN3

MATRICULA No. ANT

STUDIO SUR
ARQUITECTURA INTERIOR

Tel: +57 (4) 266 60 95
Carrera 43a No. 1A Sur - 29 Oficina 303
Medellín, Colombia

www.studiosur.net

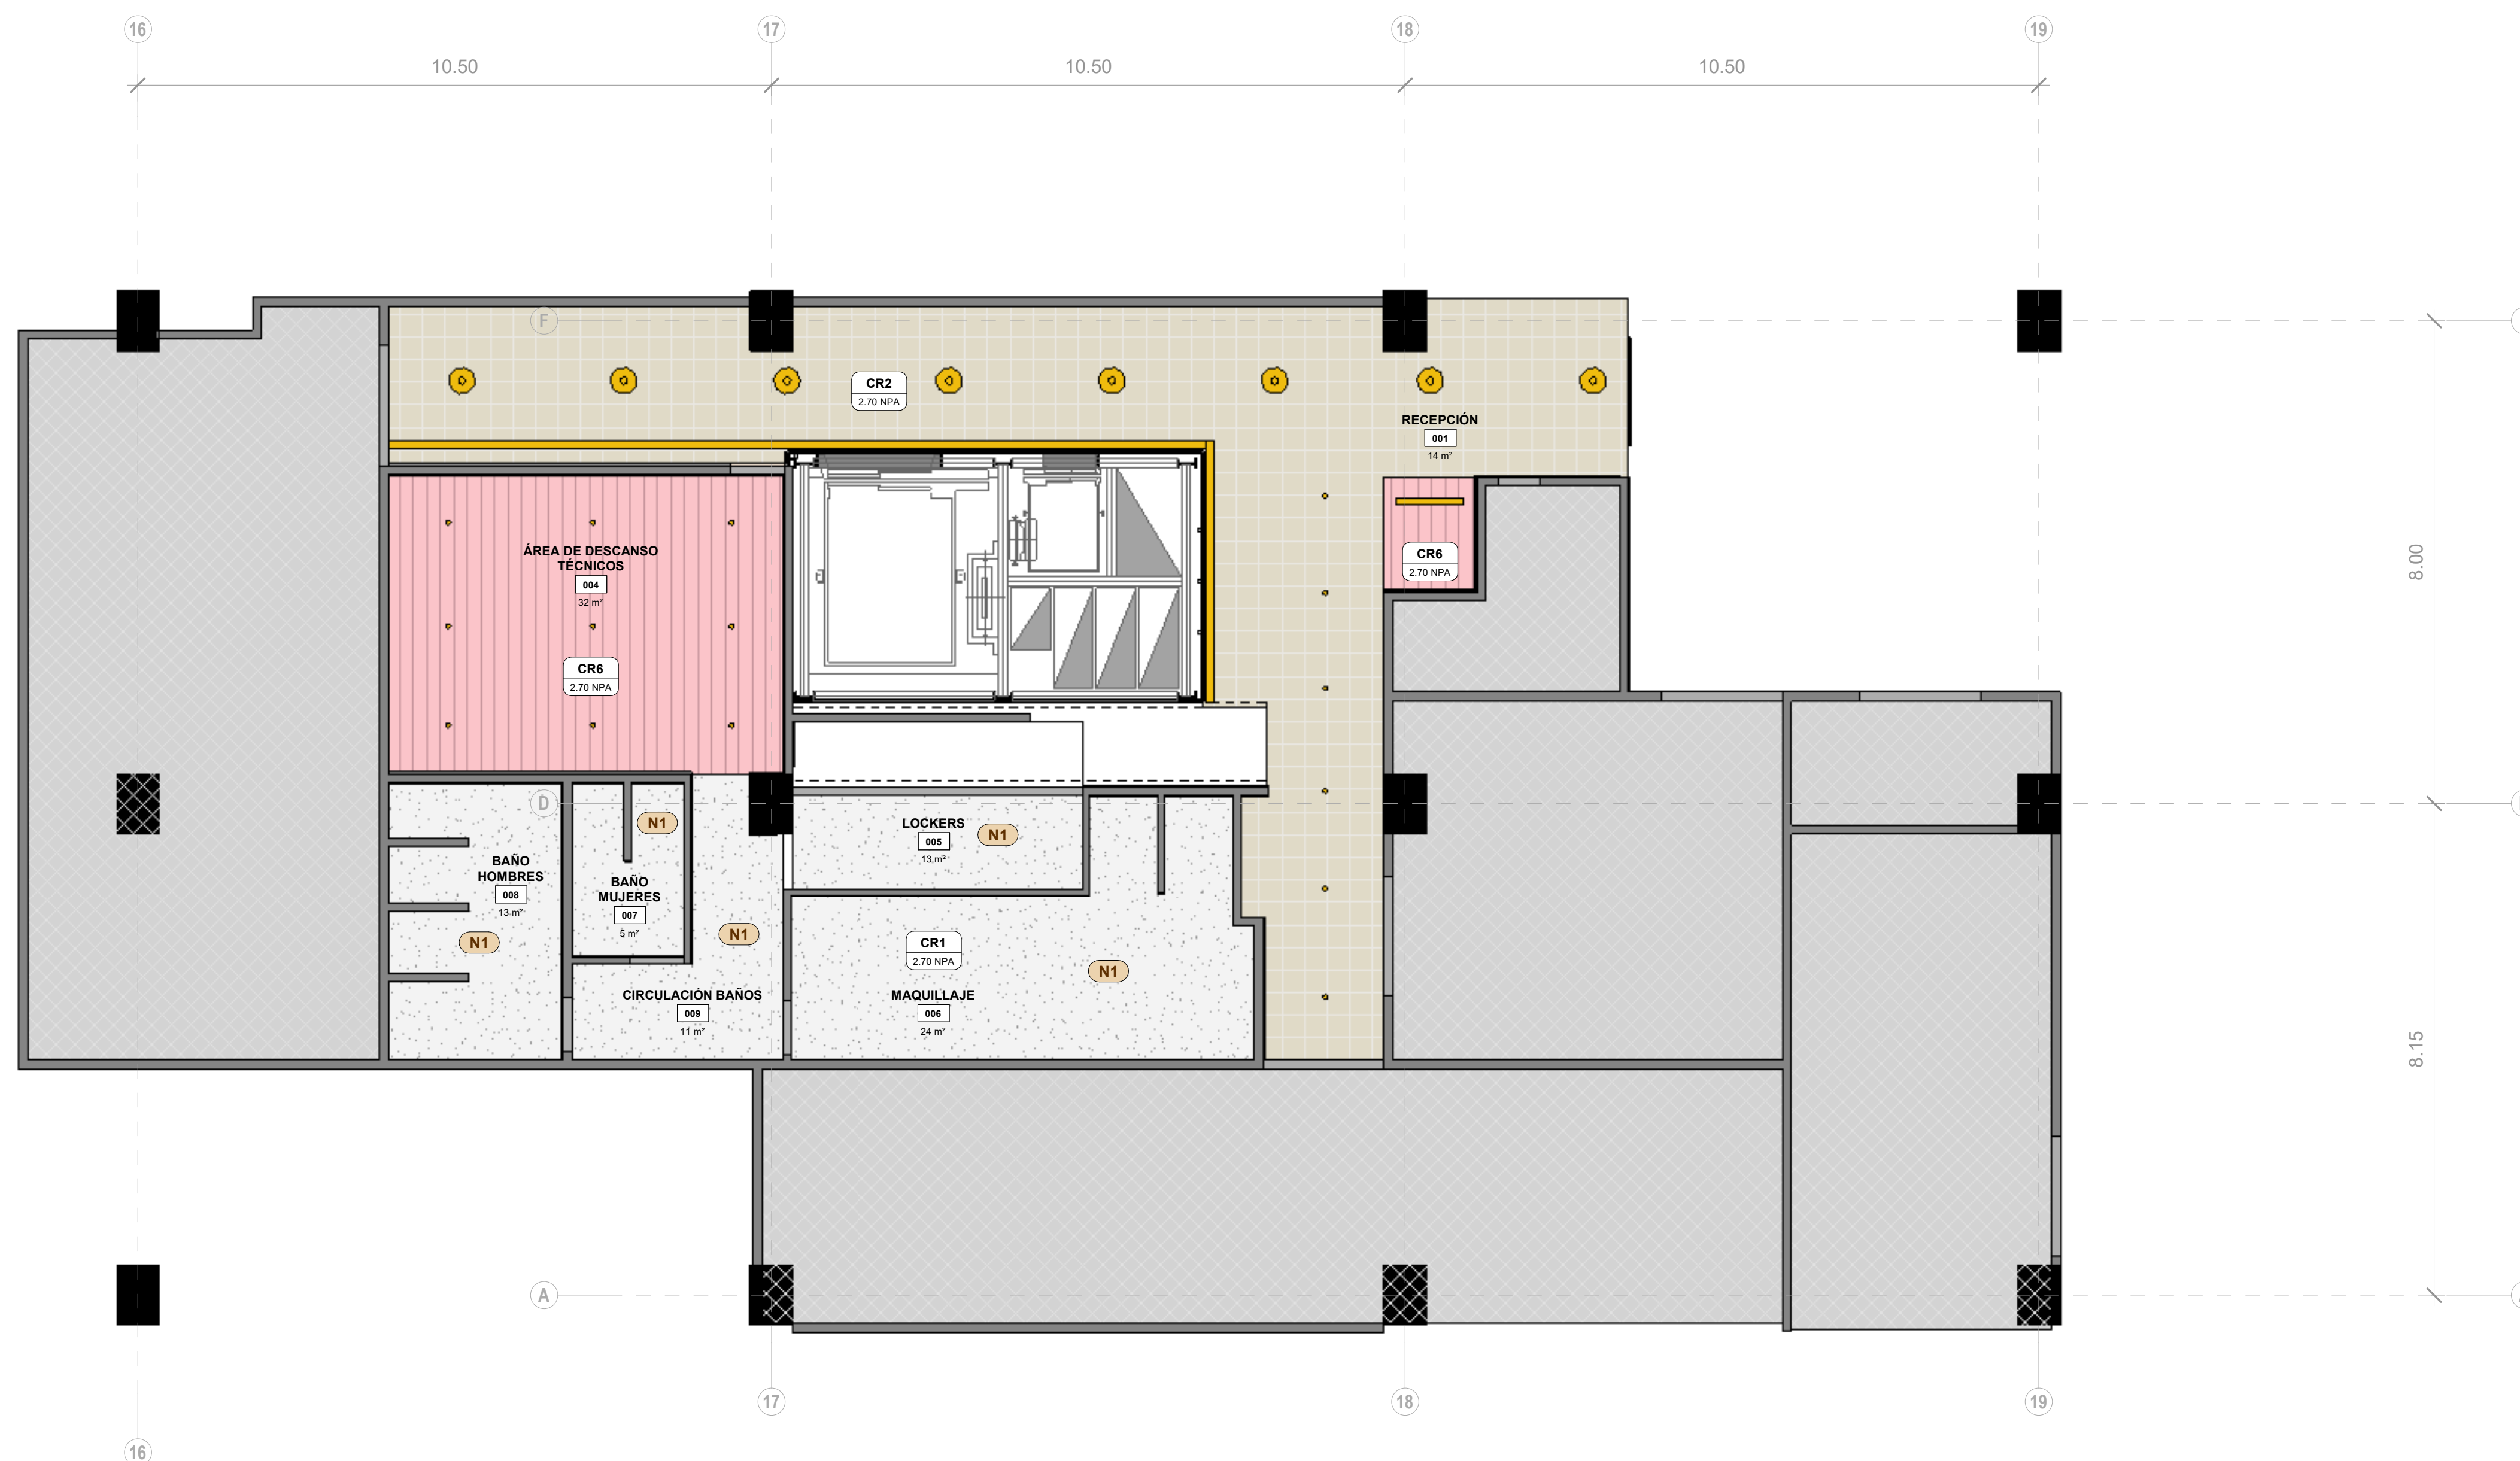

1 IN3 PLANTA DE CIELOS -1

1:75

ÁREA NO INCLUIDA EN EL DISEÑO	CR1. CIELO EXISTENTE EN DRYWALL COLOR BLANCO. CR2. PLACA A LA VISTA EN CONCRETO + PINTURA GRIS A DEFINIR TONO SEGUN MUESTRA FISICA CR3. PLACA A LA VISTA EN CONCRETO + PINTURA VERDE A DEFINIR TONO SEGUN MUESTRA FISICA	CR4. CIELO RASO YESO ACUSTICO PERFORADO TIPO EXSOUND O CLEO CR5. CIELO RASO EN PANELES TIPO MADERA A DEFINIR CR6. CIELO RASO EN PANEL ACUSTICO TIPO ECOBORD COLOR A DEFINIR SEGUN MUESTRA CR7. MALLA METALICA A DEFINIR SEGUN MUESTRA	CR8. CIELO RASO EN LÁMINA METÁLICA RANURADA, CON INCLINACIÓN A DOS AGUAS Y PENDIENTE SEGUN ESTRUCTURA EXISTENTE. COLOR A DEFINIR SEGUN MUESTRA	N1 Validar iluminación de este espacio con el especialista NOTA: TODO EL ESQUEMA DE ILUMINACIÓN PROPUUESTO ES SOLO UNA APROXIMACIÓN DESDE ARQUITECTURA. DEBE SER VALIDADO Y DISEÑADO POR UN ESPECIALISTA	1. Tratar con la administración del edificio los permisos para autorizar demolición de pisos, dinteles y muros comunes. 2. Contemplar revelación y afinado de piso para recibir nuevos acabados según planos IN4. 3. Los colores de los planos son representativos. Siempre irán acompañados de una etiqueta de código que indica su tipo y especificación. 4. Los colores de los elementos en los planos son solo representativos, no hacen alusión al color real del material especificado. 5. Validar medidas en obra. No tomar medidas directamente en el plano.
ESPACIO 001 00 m² ← NOMBRE ← NÚMERO ← ÁREA				Notas específicas	Notas generales
Convenciones Planta Cielos rasos					