

1. La coordinación relacionada con cualquier parte de este dibujo o dibujos asociados, se encuentra a cargo del contratista escogido, incluyendo servicios como licitaciones, permisos de construcción, etc.
2. La normatividad de planificación, publicidad, red contra incendios y seguridad se encuentran a cargo del contratista y proveedores.
3. Cada proveedor/ subcontratista es responsable de verificar las dimensiones y condiciones del espacio, teniendo como referencia los materiales especificados por el diseñador; la aprobación da inicio a la fabricación de piezas.
4. Los proveedores y manufactura que aparecen en los dibujos, son solo sugerencias; el contratista principal o subcontratista tiene libertad de proponer una equivalente o mejora alternativa al cliente o el grupo de diseñadores.
5. Cualquier cambio que afecte el diseño en cuenta a imagen o mayor implicación de costos, solo se ejecutará previa aprobación del cliente.
6. Las medidas deben ser verificadas en el sitio; no tomar medidas en planos.

CLIENTE	TELEANTIOQUIA
PROYECTO	TELEANTIOQUIA
DIBUJO	Planta de cielos rasos N4
FECHA	27/04/2026
DIBUJADO POR	Autor
ESCALA	Como se indica


P1-IN3.4

MATRICULA No. ANT


STUDIO SUR
ARQUITECTURA INTERIO

Tel: +57 (4) 266 60 95
Carrera 43a No. 1A Sur - 29 Oficina 303
Medellín, Colombia

www.studiosur.net

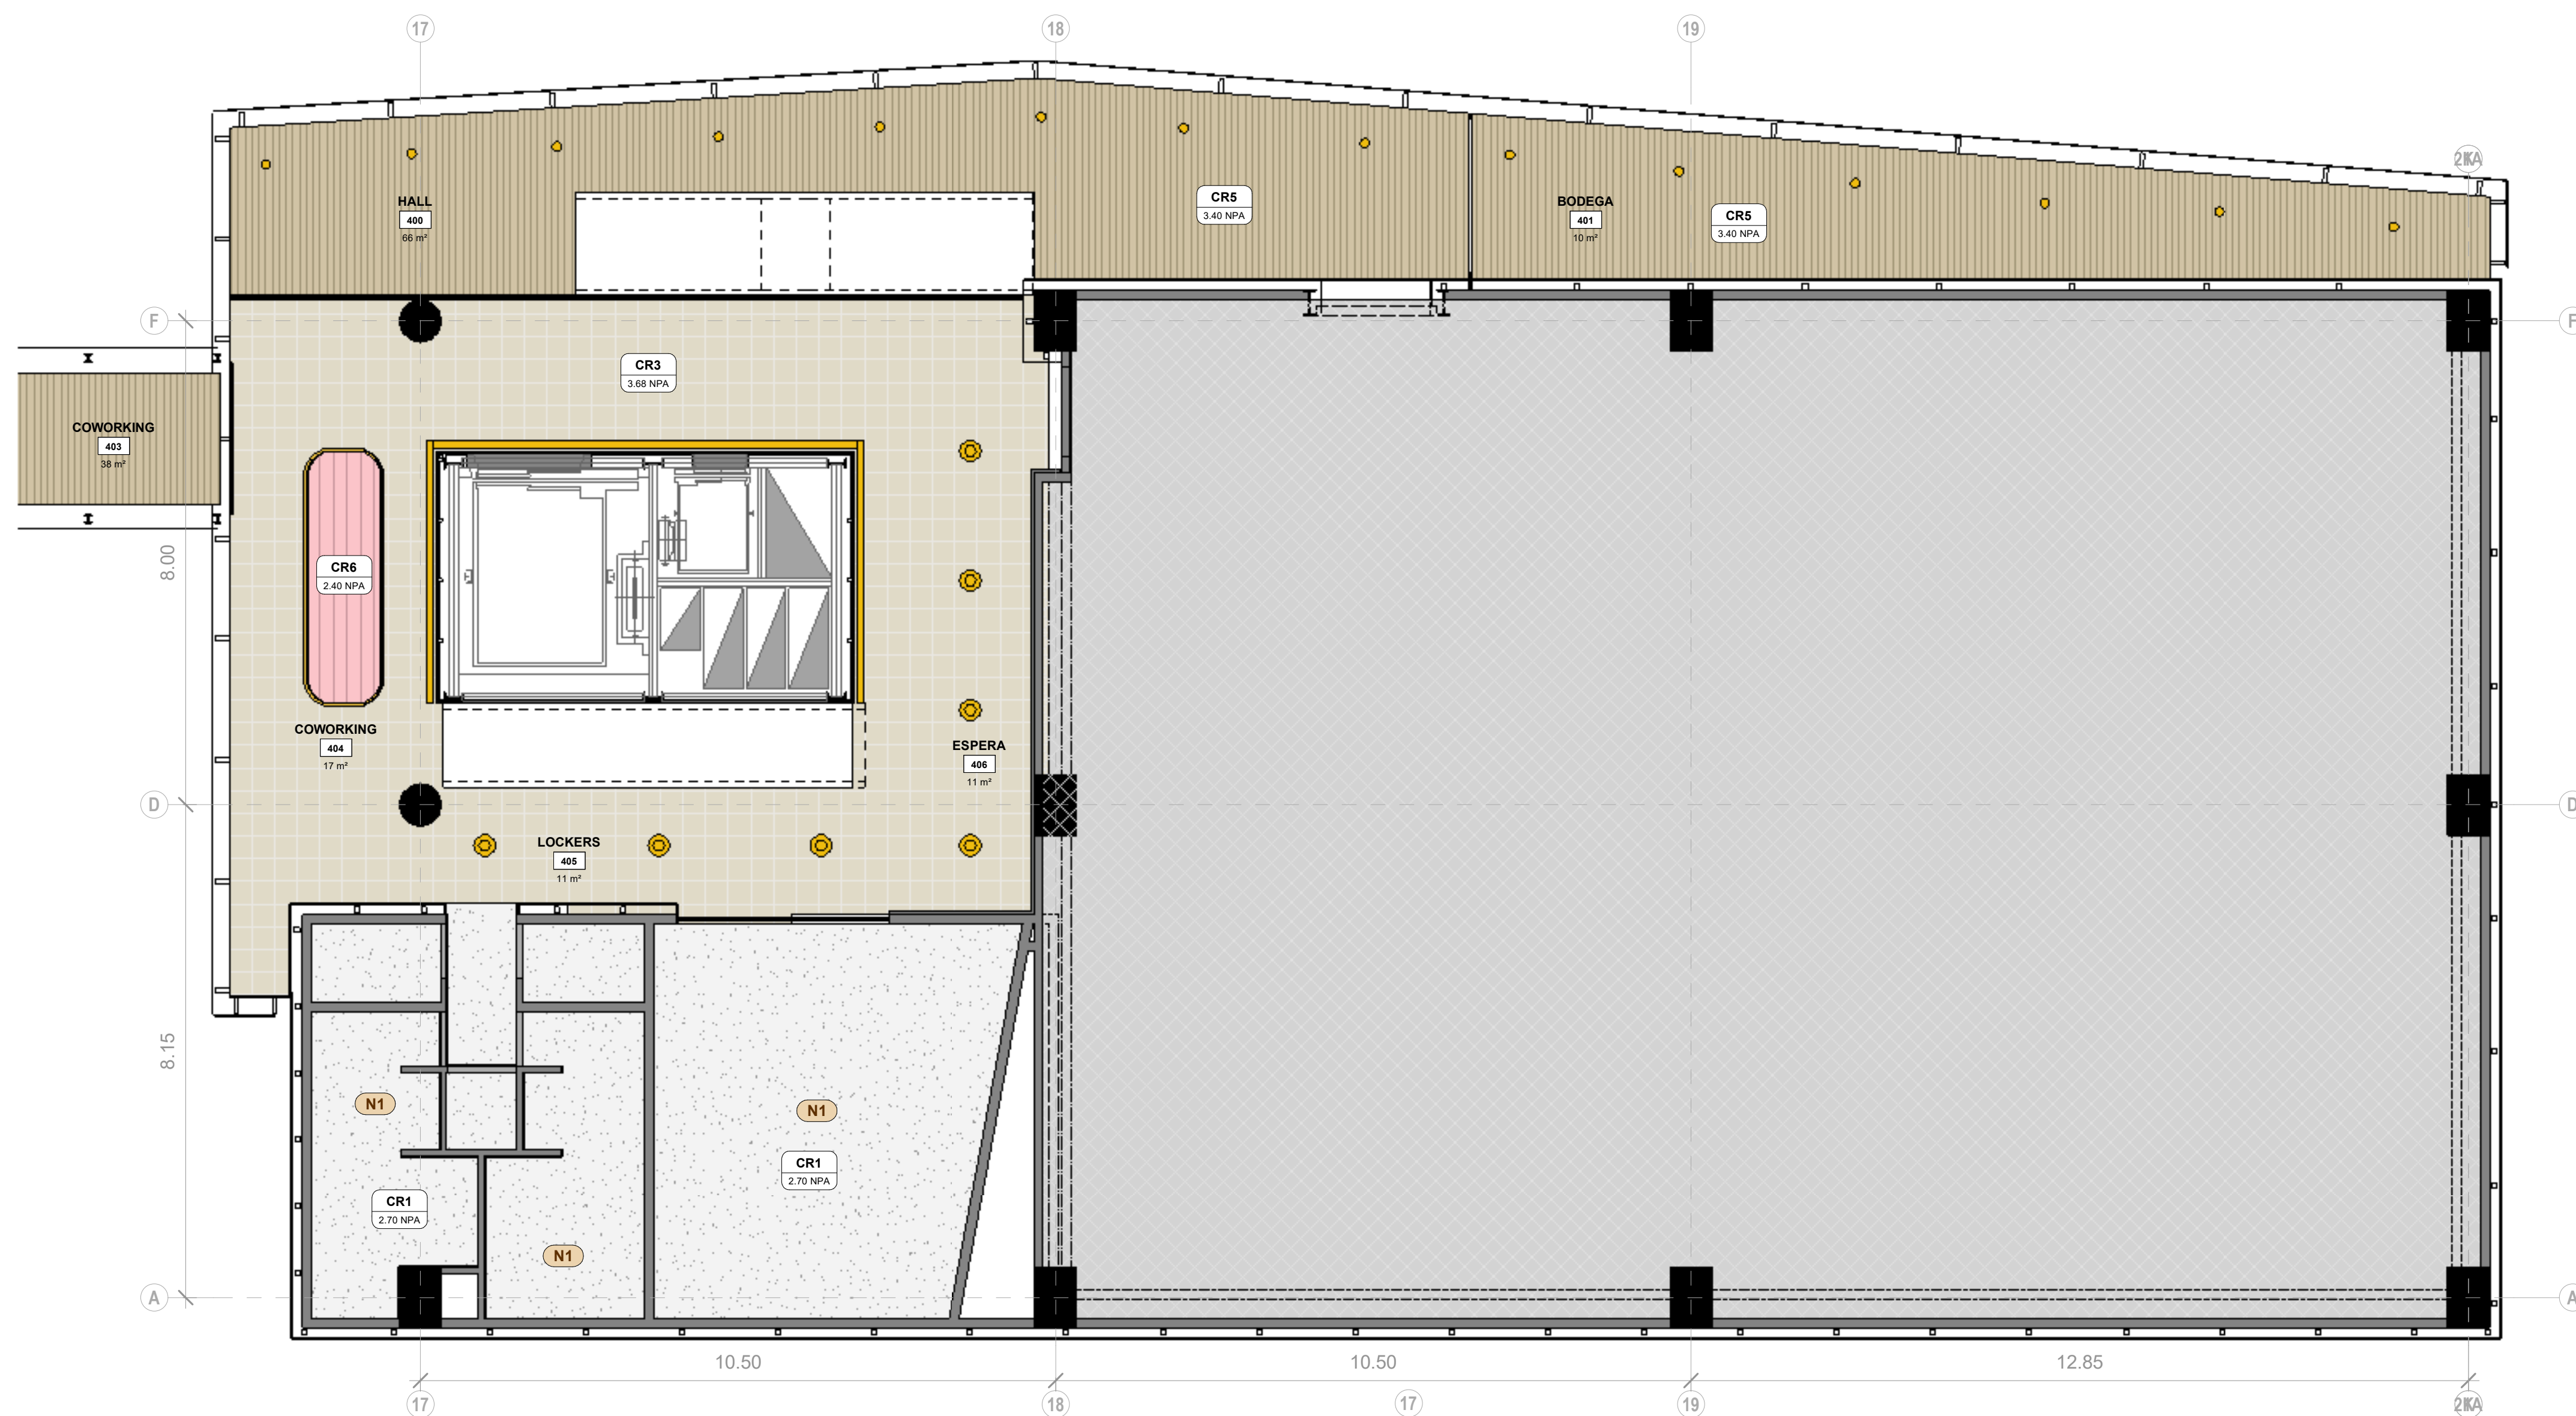

1 IN3.4_PLANTA DE CIELOS 4
1 : 75

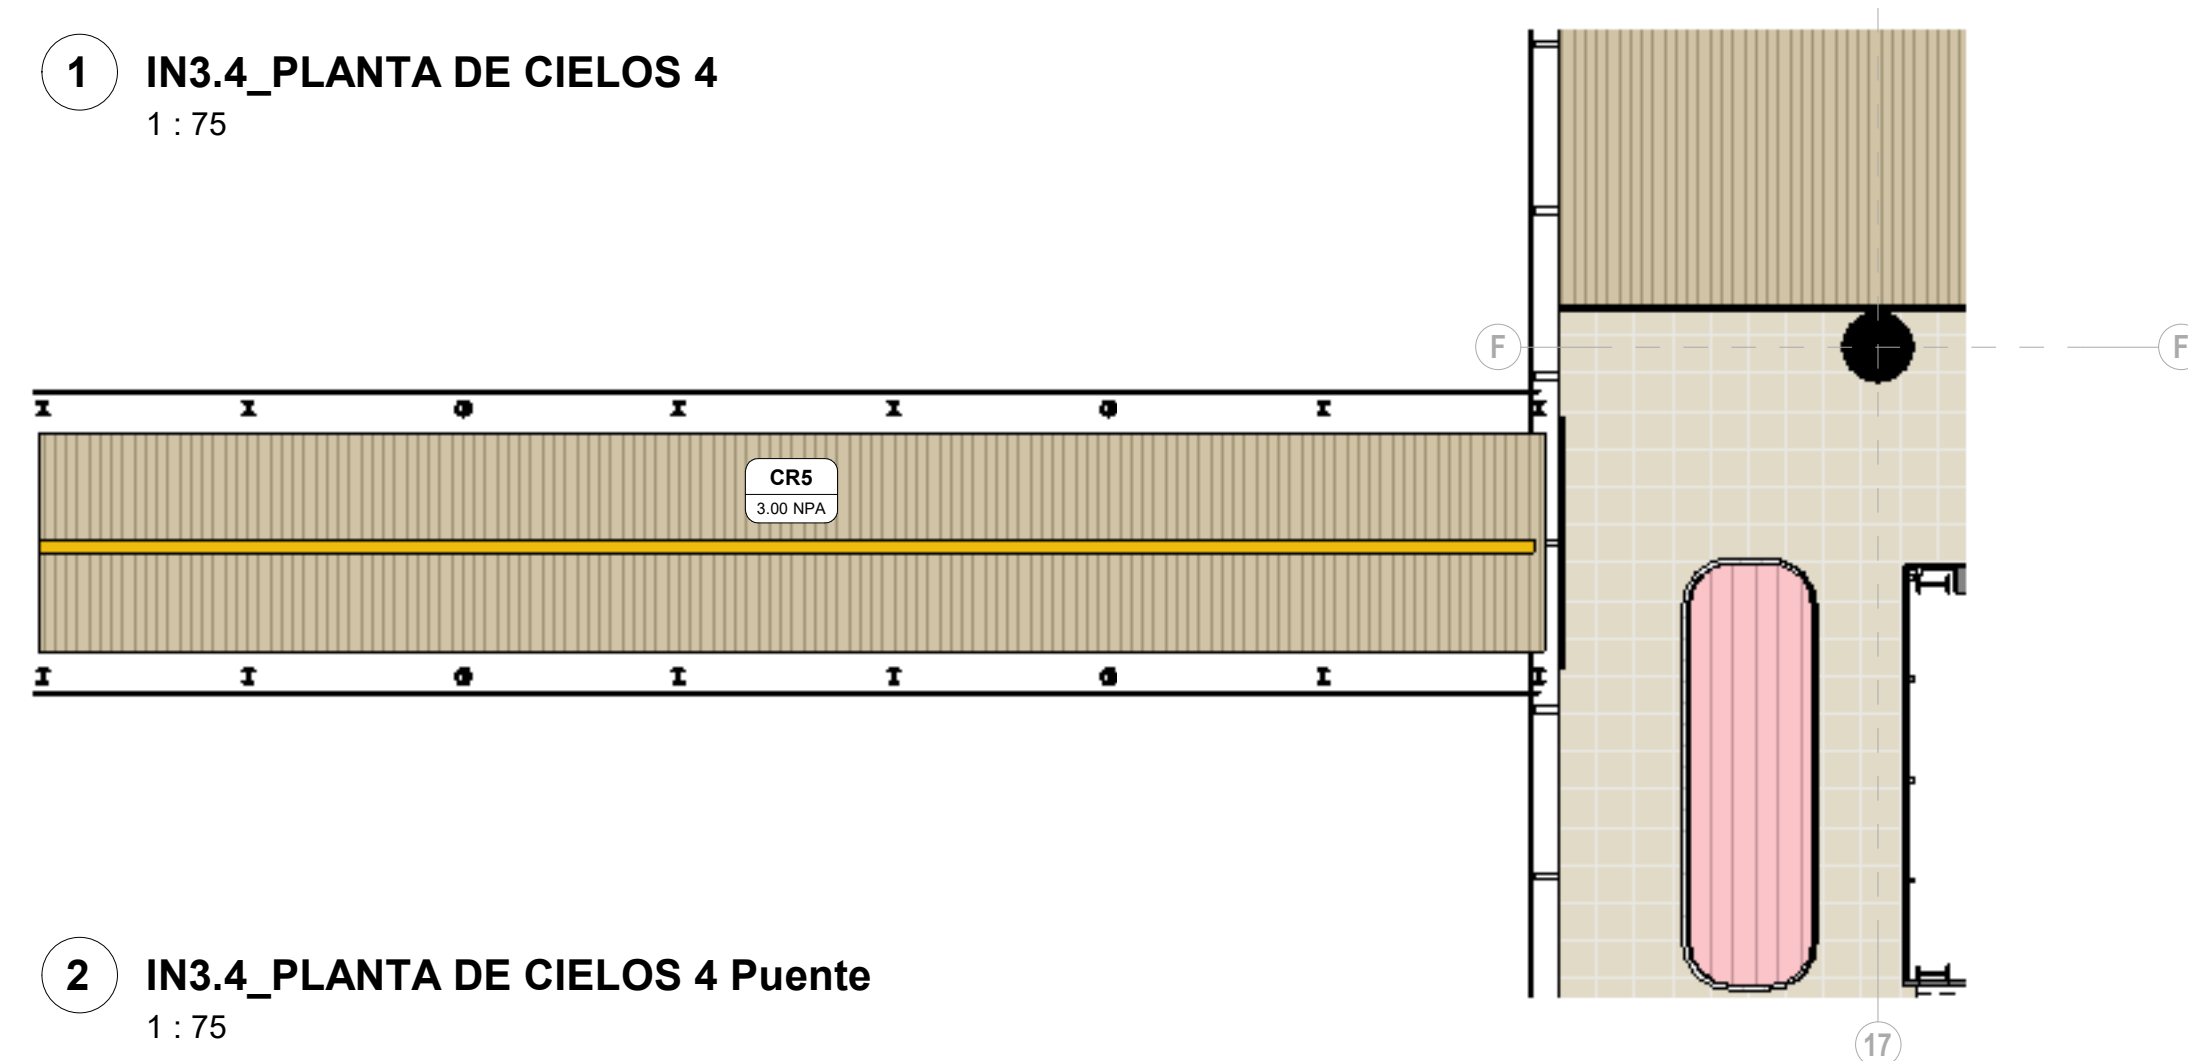

2 IN3.4_PLANTA DE CIELOS 4 Puente
1 : 75

 ÁREA NO INCLUIDA EN EL DISEÑO	 CR1. CIELO EXISTENTE EN DRYWALL COLOR BLANCO.	 CR4. CIELO RASO YESO ACÚSTICO PERFORADO TIPO EXSOUND O CLEO	 CR8. CIELO RASO EN LÁMINA METÁLICA RANURADA, CON INCLINACIÓN A DOS AGUAS Y PENDIENTE SEGÚN ESTRUCTURA EXISTENTE. COLOR A DEFINIR SEGÚN MUESTRA	N1 Validar iluminación de este espacio con el especialista  NOTA: TODO EL ESQUEMA DE ILUMINACIÓN PROPUESTO ES SOLO UNA APROXIMACIÓN DESDE ARQUITECTURA. DEBE SER VALIDADO Y DISEÑADO POR UN ESPECIALISTA	- Tramitar con la administración del edificio los permisos para autorizar demolición de pisos, dinteles y muros comunes. - Contemplar revelación y afinado de piso para recibir nuevos acabados según planos IN4. - Los colores de los planos son representativos. Siempre irán acompañados de una etiqueta de código que indica su tipo y especificación. - Los colores de los elementos en los planos son solo representativos, no hacen alusión al color real del material especificado. - Validar medidas en obra. No tomar medidas directamente en el plano.
ESPACIO ← NOMBRE 001 ← NÚMERO 00 m² ← ÁREA	 CR2. PLACA A LA VISTA EN CONCRETO + PINTURA GRIS A DEFINIR TONO SEGUN MUESTRA FISICA	 CR5. CIELO RASO EN PANELES TIPO MADERA A DEFINIR	 CR6. CIELO RASO EN PANEL ACÚSTICO TIPO ECOBORD COLOR A DEFINIR SEGUN MUESTRA		
Convenciones Planta Cielos rasos				Notas específicas	Notas generales