



TELEANTIOQUIA
Calle 44#53 A 11
MEDELLÍN, ANTIOQUIA

- NOTAS
- La coordinación relacionada con cualquier parte de este dibujo o dibujos asociados, se encuentra a cargo del contratista escogido, incluyendo servicios como licitaciones, permisos de construcción, etc.
 - La normatividad de planificación, publicidad, red contra incendios y seguridad se encuentran a cargo del contratista y proveedores.
 - Cada proveedor/ subcontratista es responsable de verificar las dimensiones y condiciones del espacio, teniendo como referencia los materiales especificados por el diseñador; la aprobación da inicio a la fabricación de piezas.
 - Los proveedores y manufactura que aparecen en los dibujos, son solo sugerencias; el contratista principal o subcontratista tiene libertad de proponer una equivalente o mejora alternativa al cliente o el grupo de diseñadores.
 - Cualquier cambio que afecte el diseño en cuanto a imagen o mayor implicación de costos, solo se ejecutará previa aprobación del cliente.
 - Las medidas deben ser verificadas en el sitio; no tomar medidas en planos.

REVISIONES			
	02	27/04/2026	ANTEPROYECTO
	01	20/02/2026	TEST FI
	No.	FECHA	DESCRIPCIÓN

CLIENTE	TELEANTIOQUIA
PROYECTO	TELEANTIOQUIA
DIBUJO	Planta de cielos rasos N6
FECHA	27/04/2026
DIBUJADO POR	Autor
ESCALA	Como se indica
DIBUJO NUMERO	

P1-IN3.6


VoBo ARQUITECTO A CARGO:	
NOMBRE ARQUITECTO A CARGO:	ANDREA SANCHEZ
MATRICULA No.	ANT



Tel: +57 (1) 235 76 12
Calle 61 No. 5 - 44 Oficina 101
Bogotá, Colombia

Tel: +57 (4) 266 60 95
Carrera 43a No. 1A Sur - 29 Oficina 303
Medellín, Colombia

www.studiosur.net

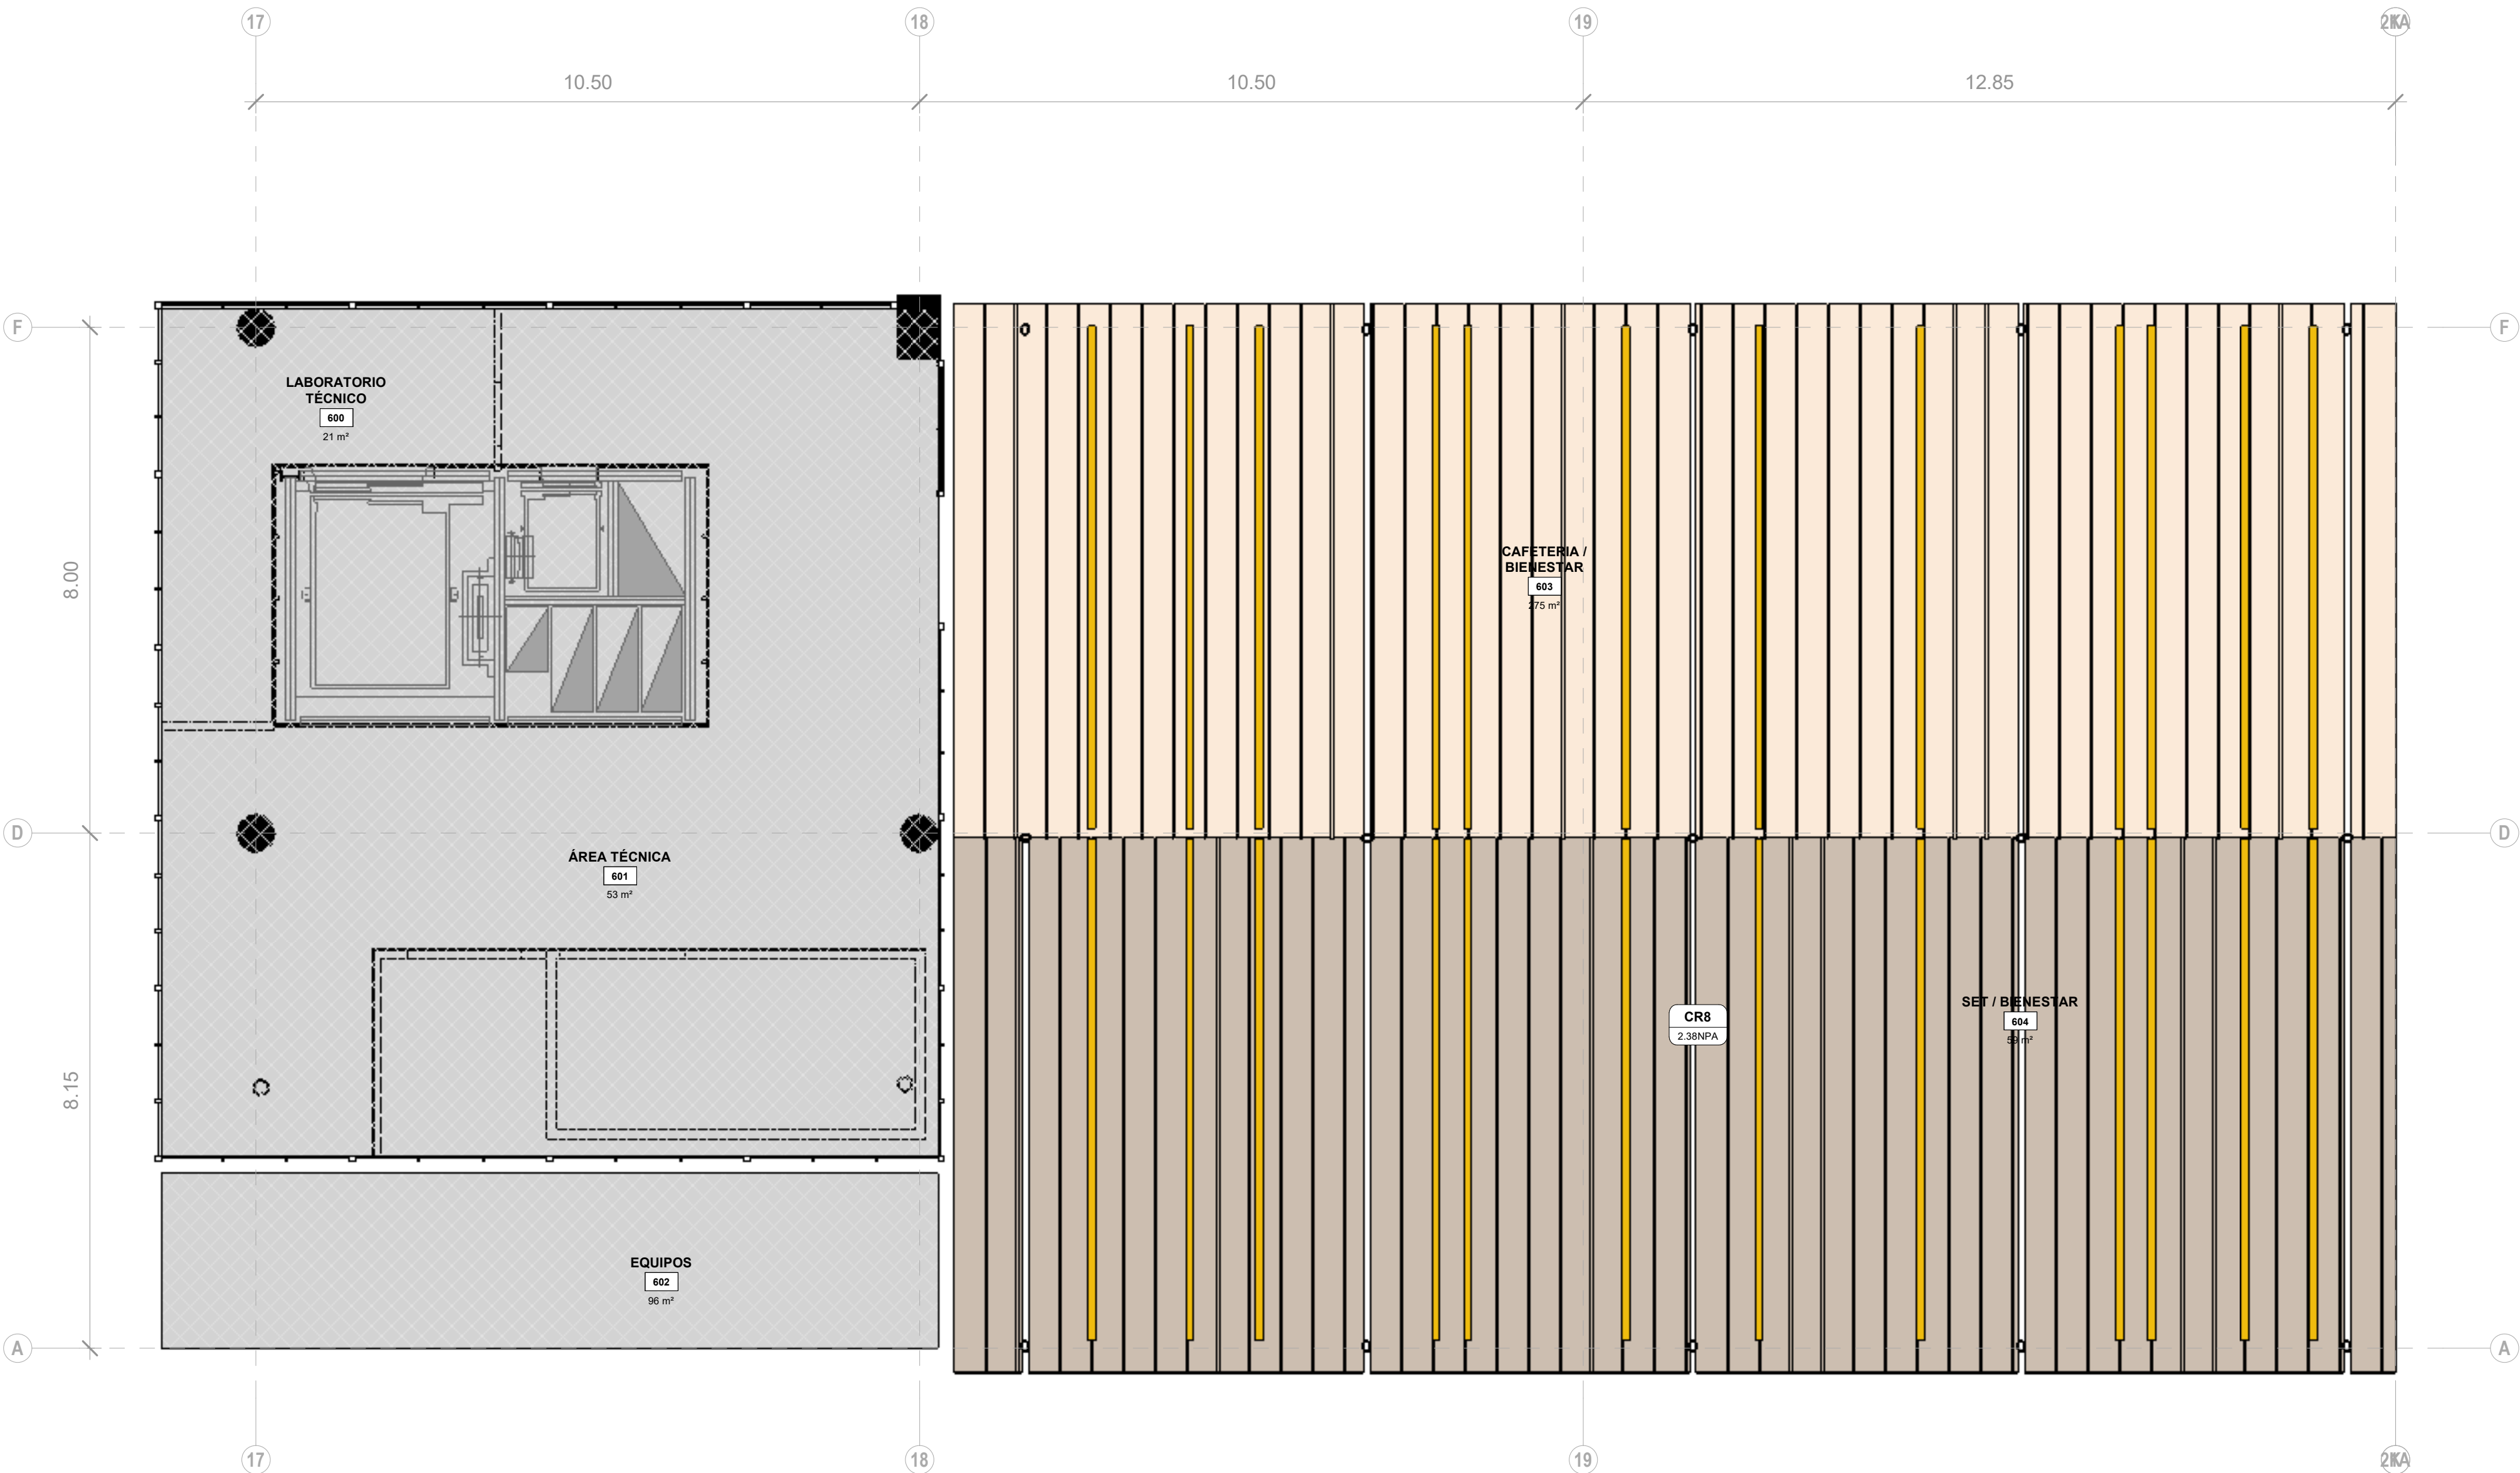

1 IN3.6_PLANTA DE CIELOS 6
1 : 75

ÁREA NO INCLUIDA EN EL DISEÑO ESPACIO — NOMBRE 001 — NÚMERO 00 m² — ÁREA			CR1. CIELO EXISTENTE EN DRYWALL COLOR BLANCO. CR2. PLACA A LA VISTA EN CONCRETO + PINTURA GRIS A DEFINIR TONO SEGÚN MUESTRA FÍSICA CR3. PLACA A LA VISTA EN CONCRETO + PINTURA VERDE A DEFINIR TONO SEGÚN MUESTRA FÍSICA CR4. CIELO RASO YESO ACÚSTICO PERFORADO TIPO EXSOUND O CLENEO CR5. CIELO RASO EN PANELES TIPO MADERA A DEFINIR CR6. CIELO RASO EN PANEL ACÚSTICO TIPO ECOBORD COLOR A DEFINIR SEGÚN MUESTRA CR7. MALLA METALICA A DEFINIR SEGUN MUESTRA CR8. CIELO RASO EN LÁMINA METÁLICA RANURADA, CON INCLINACIÓN A DOS AGUAS Y PENDIENTE SEGÚN ESTRUCTURA EXISTENTE. COLOR A DEFINIR SEGÚN MUESTRA			N1 Validar iluminación de este espacio con el especialista NOTA: TODO EL ESQUEMA DE ILUMINACIÓN PROPUESTO ES SOLO UNA APROXIMACIÓN DESDE ARQUITECTURA. DEBE SER VALIDADO Y DISEÑADO POR UN ESPECIALISTA.		Notas específicas	Notas generales
--	--	--	---	--	--	--	--	-------------------	-----------------