




1. La coordinación relacionada con cualquier parte de este dibujo o dibujos asociados, se encuentra a cargo del contratista escogido, incluyendo servicios como licitaciones, permisos de construcción, etc.
2. La normatividad de planificación, publicidad, red contra incendios y seguridad se encuentran a cargo del contratista y proveedores.
3. Cada proveedor/ subcontratista es responsable de verificar las dimensiones y condiciones del espacio, teniendo como referencia los materiales especificados por el diseñador; la aprobación da inicio a la fabricación de piezas.
4. Los proveedores y manufactura que aparecen en los dibujos, son solo sugerencias; el contratista principal o subcontratista tiene libertad de proponer una equivalente o mejora alternativa al cliente o el grupo de diseñadores.
5. Cualquier cambio que afecte el diseño en cuanto a imagen o mayor implicación de costos, solo se ejecutará previa aprobación del cliente.
6. Las medidas deben ser verificadas en el sitio; no tomar medidas en planos.


CLIENTE	TELEANTIOQUIA
PROYECTO	TELEANTIOQUIA
DIBUJO	Planta acabados de suelos N2
FECHA	27/04/2026
DIBUJADO POR	Autor
ESCALA	Como se indica
DIBUJO NUMERO	

P1-IN4.2

MATRICULA No. ANT

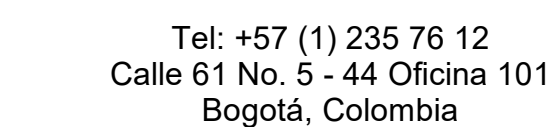

www.studiosur.net

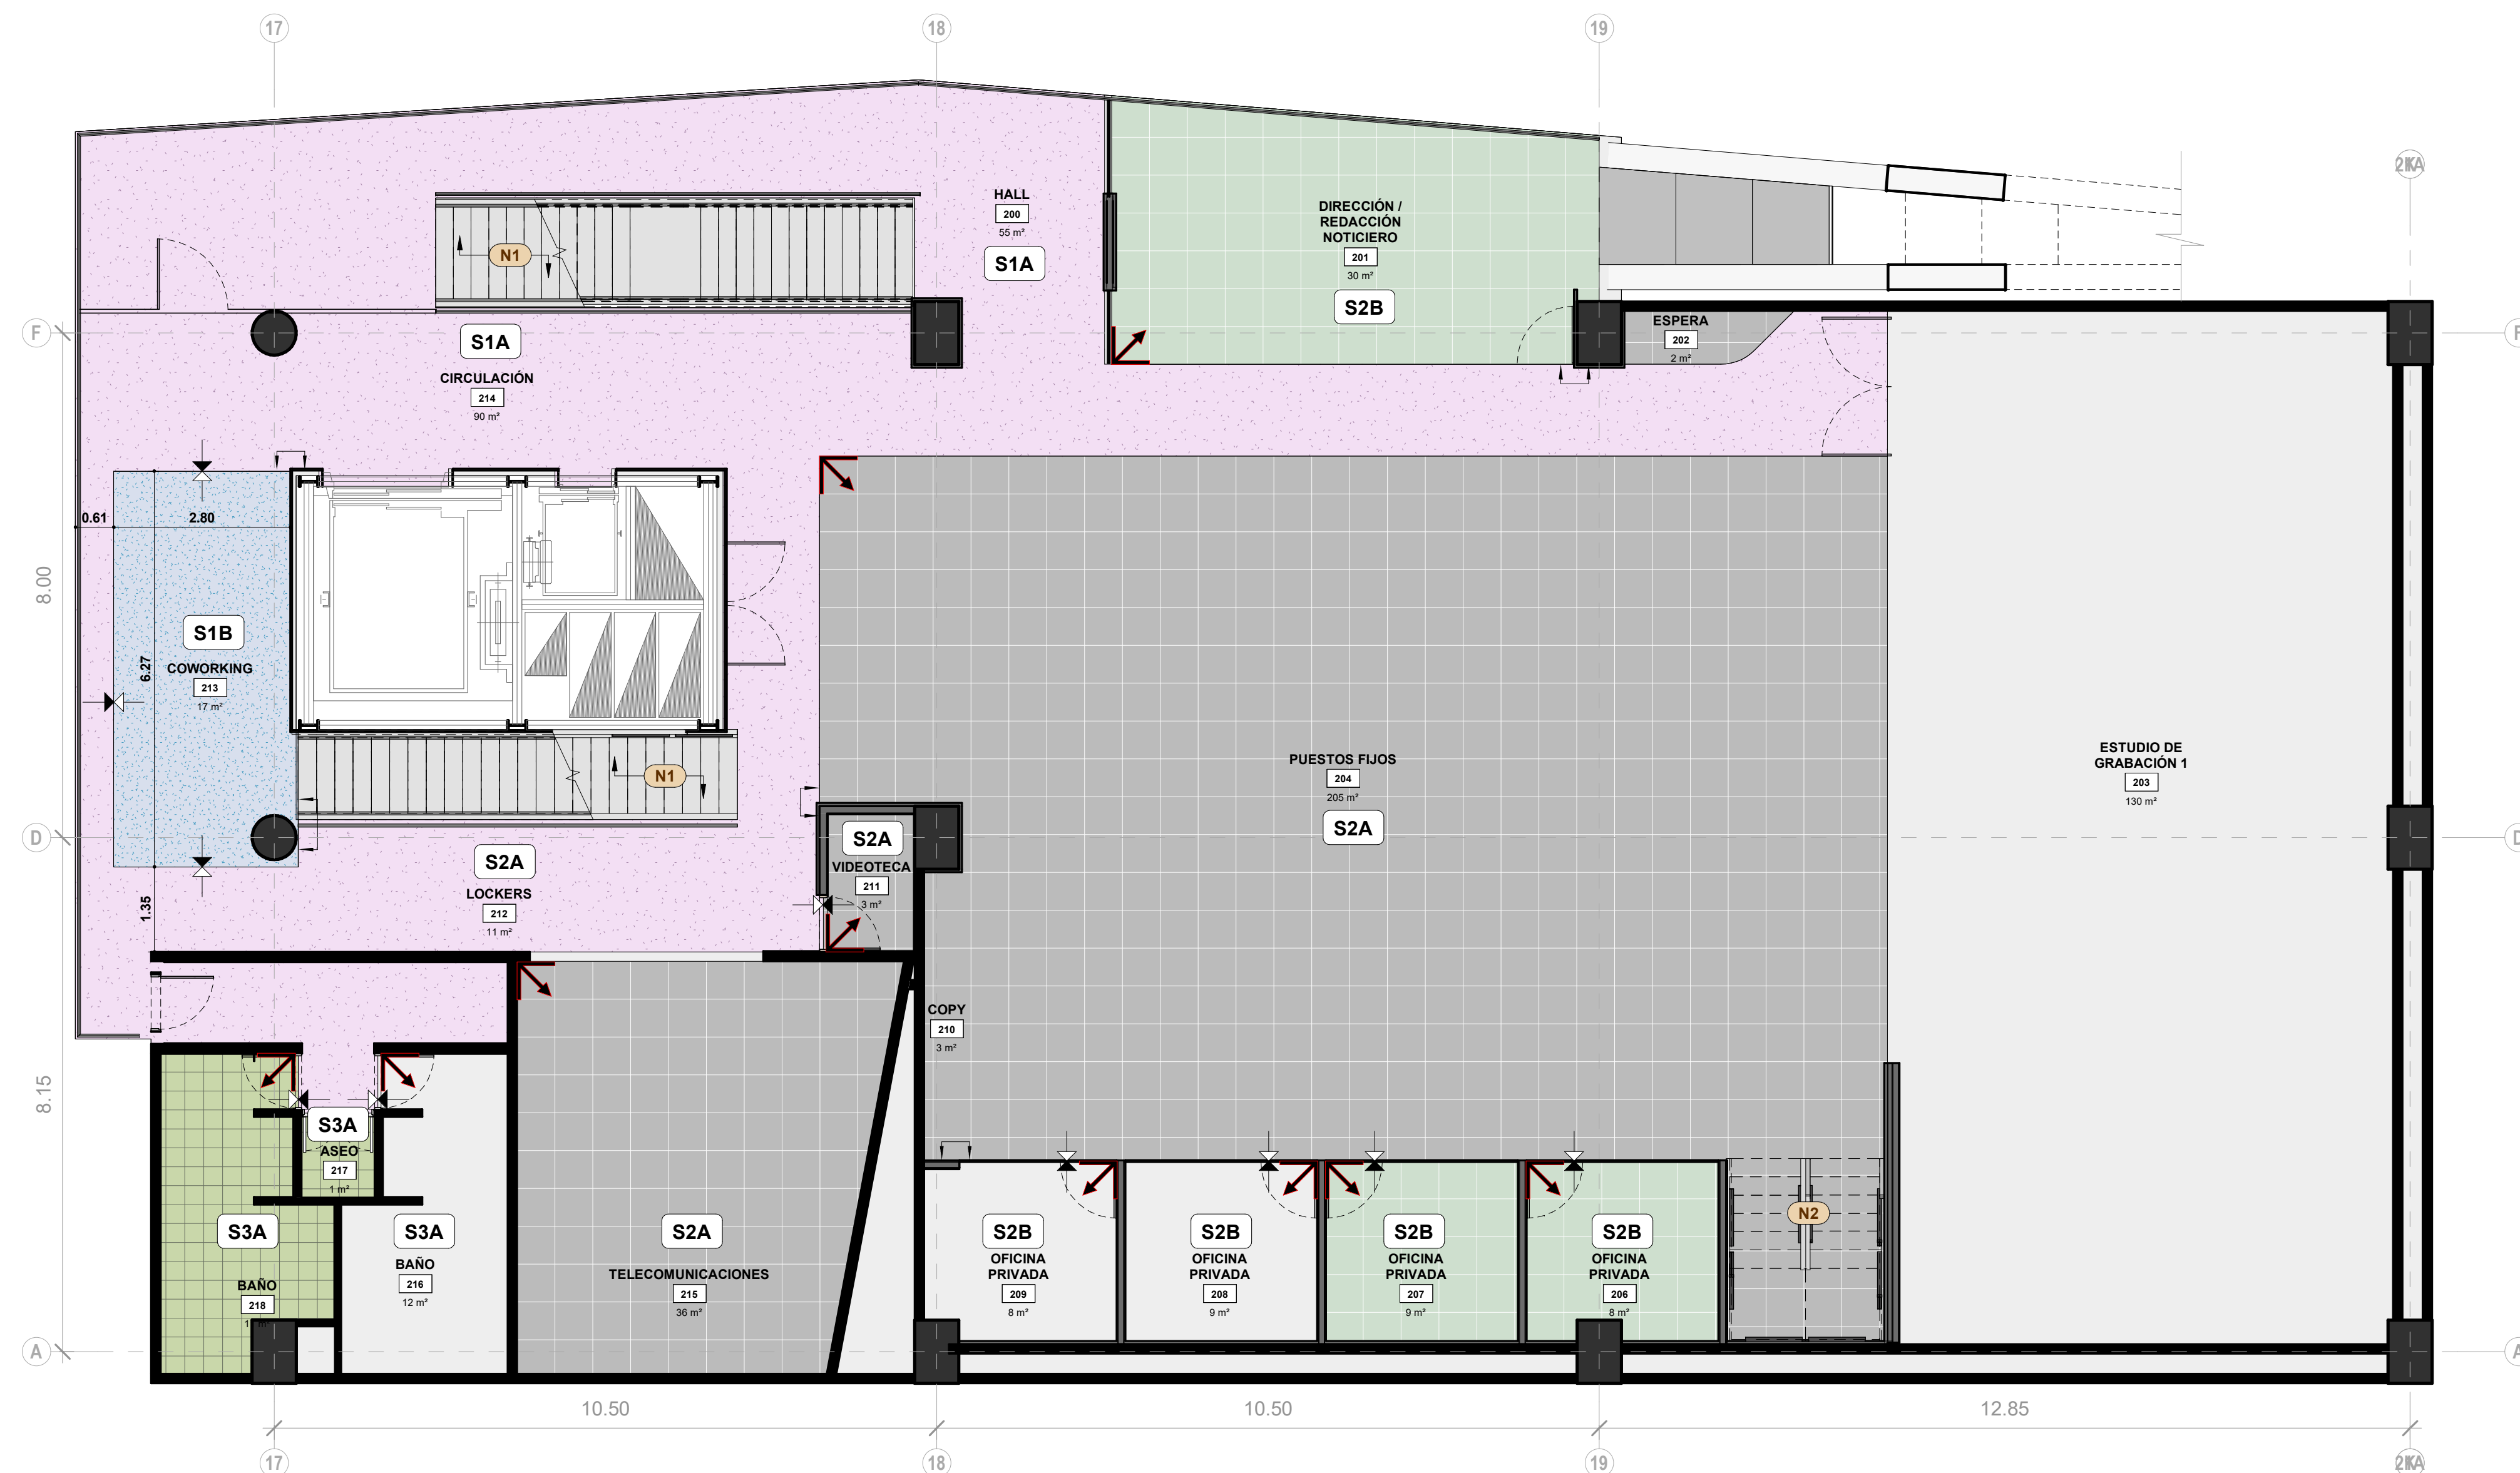

1 IN4.2_PLANTA ACABADO DE SUELOS 2
1 : 75

 ÁREA NO INCLUIDA EN EL DISEÑO	INDICADOR DE ESPACIO ESPACIO ← NOMBRE 001 ← NÚMERO 00 m² ← ÁREA	INDICADOR INICIO DE MODULACIÓN  INDICADOR CAMBIO DE MATERIAL 	S1A. SUELO VINILICO HOMOLOGNEO DE ROLLO. ALTO TRAFICO. TEXTURA TIPO GRANO COLOR GRIS MEDIO REF: IQ EMINENT PROVEEDOR: TARKETT O EQUIVALENTE S1B. SUELO VINILICO HOMOLOGNEO DE ROLLO. ALTO TRAFICO. TEXTURA TIPO GRANO COLOR GRIS CLARO REF: IQ EMINENT PROVEEDOR: TARKETT O EQUIVALENTE	S2A. SUELO ALFOMBRA MODULAR ALTO TRAFICO COLOR GRIS S2B. SUELO ALFOMBRA MODULAR ALTO TRAFICO COLOR GRIS CON PATRON SUTIL VERDE S3A. SUELO PORCELANTO O PIEDRA TIPO MOSAICO COLOR GRIS. ALTO TRAFICO S4A. SUELO PORCELANATO APARIENCIA MADERA. ALTO TRAFICO	S5. DECK EN PIEZAS DE CONCRETO TIPO ADQUIN S6. DECK TIPO MADERA DE EXTERIOR RESISTENTE A INTemperIE	N1 Peldaños en concreto existentes a conservar y restaurar N2 Escalera nueva en estructura metálica + pintura electrostática color a definir según muestra. Su estructura debe ser calculada por especialista, al igual que la losa de mezzanine.	- Tramitar con la administración del edificio los permisos para autorizar demolición de pisos, dinteles y muros comunes. - Contemplar nivelación y afinado de piso para recibir nuevos acabados según planos IN4. - Los colores de los planos son representativos. Siempre irán acompañados de una etiqueta de código que indica su tipo y especificación. Los colores de los elementos en los planos son solo representativos, no hacen alusión al color real del material especificado. - Validar medidas en obra. No tomar medidas directamente en el plano.
Convenciones Planta Acabados Suelos						Notas específicas	Notas generales