

1. La coordinación relacionada con cualquier parte de este dibujo o dibujos asociados, se encuentra a cargo del contratista escogido, incluyendo servicios como licitaciones, permisos de construcción, etc.
2. La normatividad de planificación, publicidad, red contra incendios y seguridad se encuentran a cargo del contratista y proveedores.
3. Cada proveedor/ subcontratista es responsable de verificar las dimensiones y condiciones del espacio, teniendo como referencia los materiales especificados por el diseñador; la aprobación da inicio a la fabricación de piezas.
4. Los proveedores y manufactura que aparecen en los dibujos, son solo sugerencias; el contratista principal o subcontratista tiene libertad de proponer una equivalente o mejora alternativa al cliente o el grupo de diseñadores.
5. Cualquier cambio que afecte el diseño en cuenta a imagen o mayor implicación de costos, solo se ejecutará previa aprobación del cliente.
6. Las medidas deben ser verificadas en el sitio; no tomar medidas en planos.


CLIENTE	TELEANTIOQUIA
PROYECTO	TELEANTIOQUIA
DIBUJO	Planta acabados de suelos N3
FECHA	27/04/2026
DIBUJADO POR	Autor
ESCALA	Como se indica

P1-IN4.3


MATRICULA No. ANT



www.studiosur.net

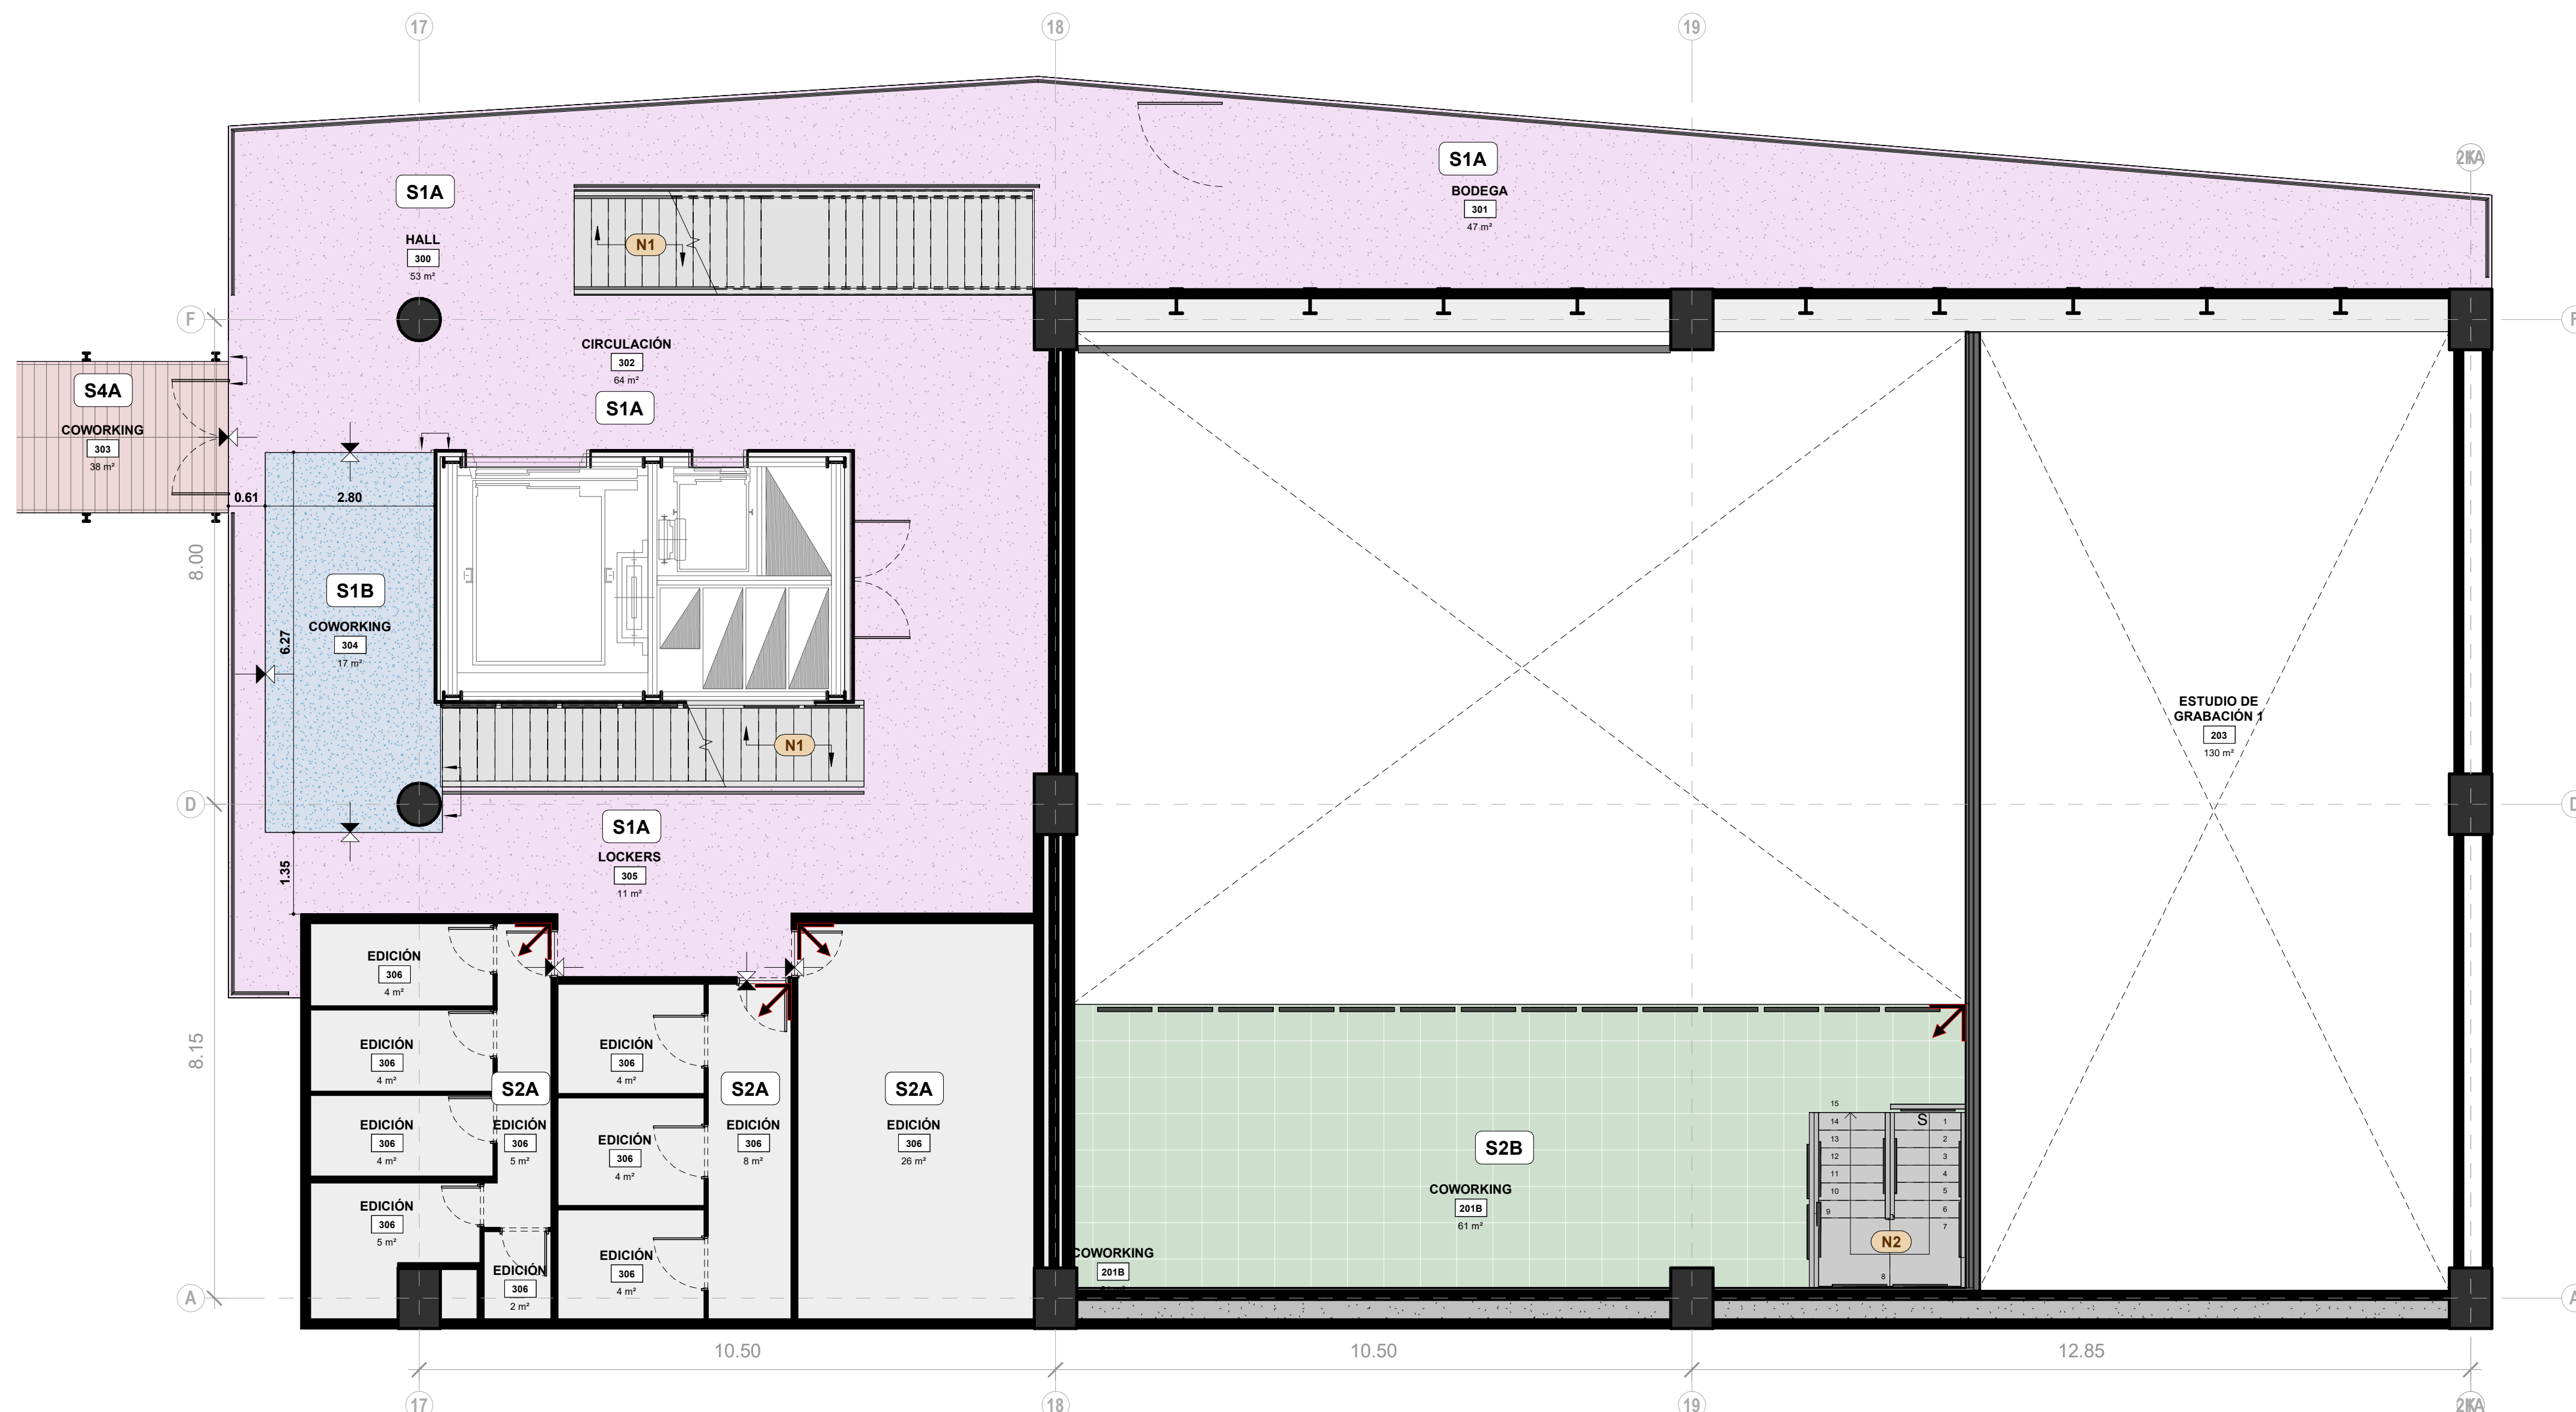

1 IN4.3_PLANTA ACABADO DE SUELOS 3
1 : 75

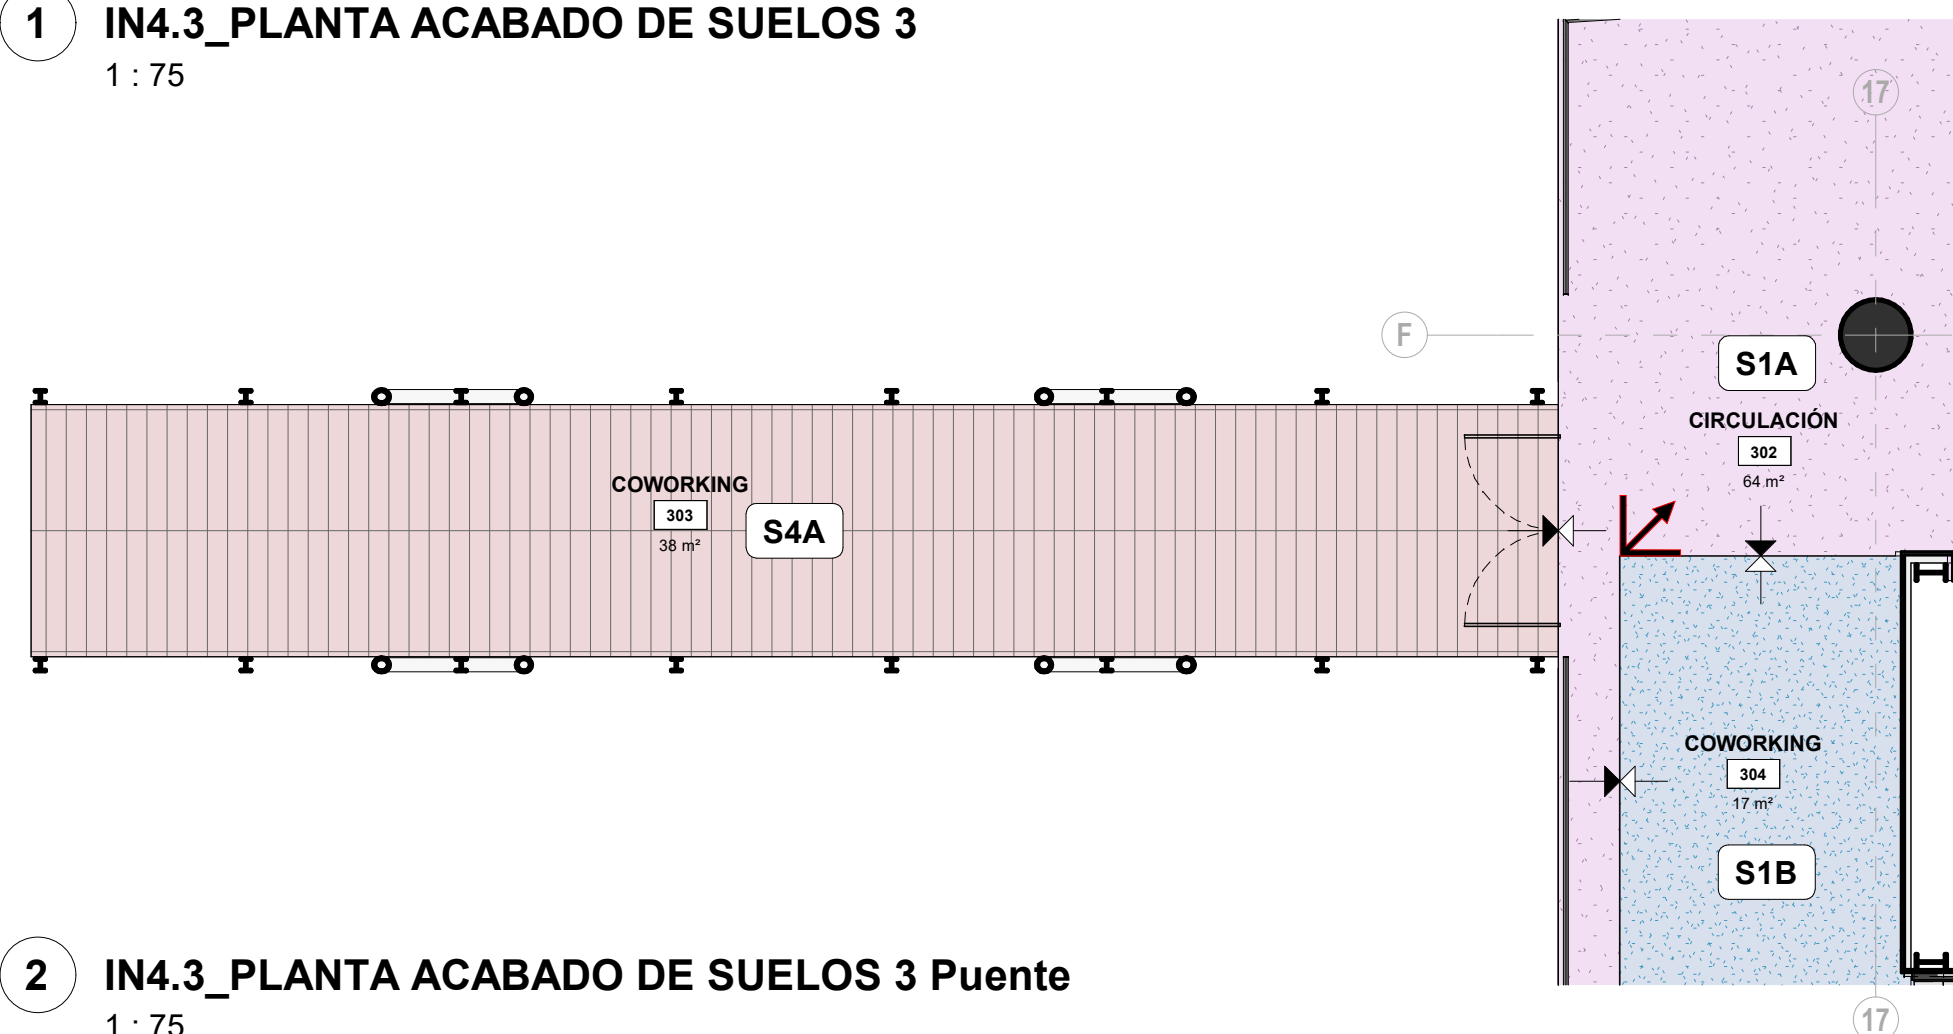

2 IN4.3_PLANTA ACABADO DE SUELOS 3 Puente
1:75

 ÁREA NO INCLUIDA EN EL DISEÑO	INDICADOR DE ESPACIO ESPACIO ← NOMBRE 001 ← NÚMERO 00 m² ← ÁREA	INDICADOR INICIO DE MODULACION  INDICADOR CAMBIO DE MATERIAL 	S1A. SUELO VINILICO HOMOLOGNEO DE ROLLO. ALTO TRAFICO. TEXTURA TIPO GRANO COLOR GRIS MEDIO REF: IQ EMINENT PROVEEDOR: TARKETT O EQUIVALENTE S1B. SUELO VINILICO HOMOLOGNEO DE ROLLO. ALTO TRAFICO. TEXTURA TIPO GRANO COLOR GRIS CLARO REF: IQ EMINENT PROVEEDOR: TARKETT O EQUIVALENTE	S2A. SUELO ALFOMBRA MODULAR ALTO TRAFICO COLOR GRIS S2B. SUELO ALFOMBRA MODULAR ALTO TRAFICO COLOR GRIS CON PATRÓN SUTIL VERDE S3A. SUELO PORCELANTO O PIEDRA TIPO MOSAICO COLOR GRIS. ALTO TRAFICO S4A. SUELO PORCELANTATO APARIENCIA MADERA. ALTO TRAFICO	S5. DECK EN PIEZAS DE CONCRETO TIPO ADOQUIN S6. DECK TIPO MADERA DE EXTERIOR RESISTENTE A INTEMPERIE	N1 Peldaños en concreto existentes a conservar y restaurar N2 Escalera nueva en estructura metálica + pintura electrolitica color a definir según muestra. Su estructura debe ser calculada por especialista, al igual que la losa de mezzanine.	1. Trámite con la administración del edificio los permisos para autorizar demolición de pisos, dinteles y muros comunes. 2. Contemplar revelación y afinado de piso para recibir nuevos acabados según planos IBA. 3. Los colores de los planos son representativos. Siempre irán acompañados de una etiqueta de código que indica su tipo y especificación. 4. Los colores de los elementos en los planos son solo representativos, no hacen alusión al color real del material especificado. 5. Validar medidas en obra. No tomar medidas directamente en el plano.
Convenciones Planta Acabados Suelos						Notas específicas	Notas generales