




1. La coordinación relacionada con cualquier parte de este dibujo o dibujos asociados, se encuentra a cargo del contratista escogido, incluyendo servicios como licitaciones, permisos de construcción, etc.
2. La normatividad de planificación, publicidad, red contra incendios y seguridad se encuentran a cargo del contratista y proveedores.
3. Cada proveedor/ subcontratista es responsable de verificar las dimensiones y condiciones del espacio, teniendo como referencia los materiales especificados por el diseñador; la aprobación da inicio a la fabricación de piezas.
4. Los proveedores y manufactura que aparecen en los dibujos, son solo sugerencias; el contratista principal o subcontratista tiene libertad de proponer una equivalente o mejora alternativa al cliente o el grupo de diseñadores.
5. Cualquier cambio que afecte el diseño en cuenta a imagen o mayor implicación de costos, solo se ejecutará previa aprobación del cliente.
6. Las medidas deben ser verificadas en el sitio; no tomar medidas en planos.


CLIENTE	TELEANTIOQUIA
PROYECTO	TELEANTIOQUIA
DIBUJO	Planta acabados de muros N4
FECHA	27/04/2026
DIBUJADO POR	Autor
ESCALA	Como se indica

P1-IN4A.4

MATRICULA No. ANT

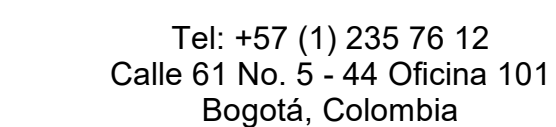

www.studiosur.net

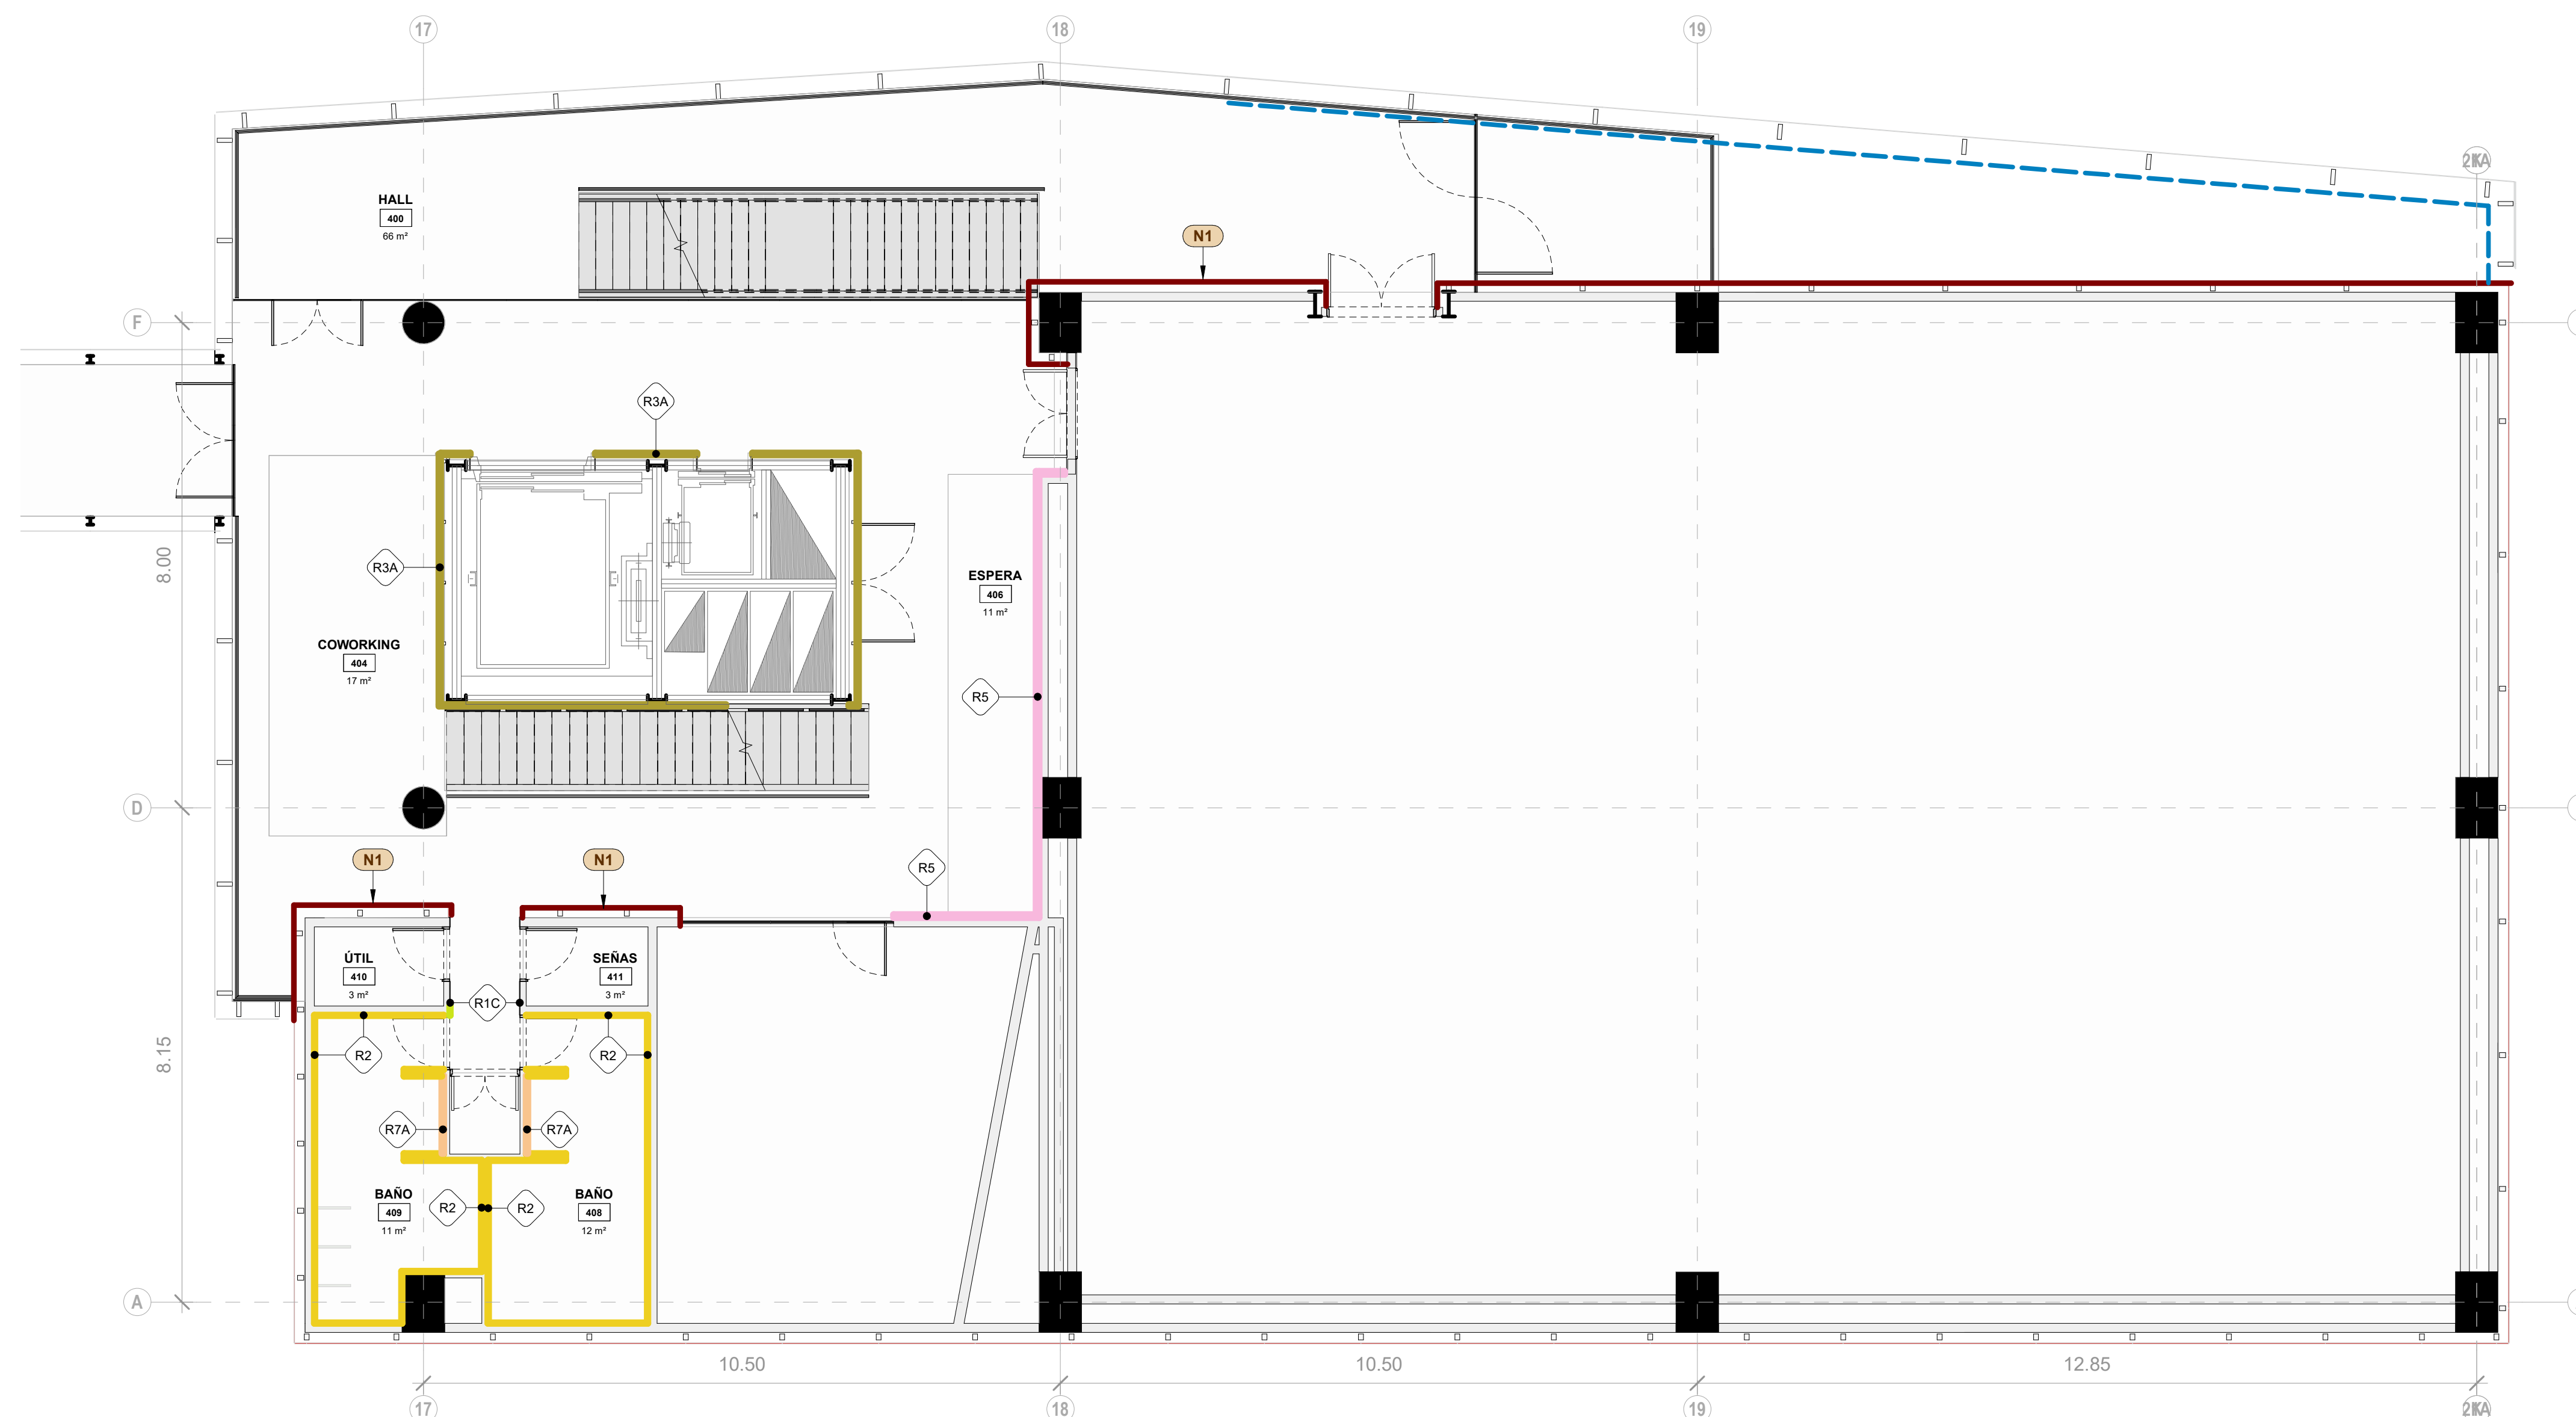

1 IN4A.4_PLANTA ACABADO DE MURO 4
1:75

 ÁREA NO INCLUIDA EN EL DISEÑO	INDICADOR DE ESPACIO ESPACIO 001 00 m² NOMBRE NÚMERO ÁREA	R1A. PINTURA VINILICA COLOR BLANCO R1B. PINTURA VINILICA COLOR GRIS OSCURO R1C. PINTURA VINILICA COLOR GRIS CLARO R1D. PINTURA DE EXTERIOR COLOR A DEFINIR R1E. PINTURA TEXTURIZADA TIPO COREV DE EXTERIOR COLOR AZUL R2. PINTURA LAVABLE COLOR A DEFINIR	R3A. PELICULA LISA OPACA SOBRE VIDRIO EXISTENTE COLOR VERDE CLARO R3B. PELICULA SOBRE VIDRIO OPACO, PRIVACIDAD ALTA. DE PISO A CIELO R3C. PELICULA SOBRE VIDRIO DEGRADADA, PRIVACIDAD MEDIA R4A. PANEL DE FIBRAS CON ABSORCIÓN ACÚSTICA COLOR ARENA. PATRON RUTEADO A DEFINIR. FRANJA CENTRAL DE 1.2 MTS	R4B. PANEL DE FIBRAS CON ABSORCIÓN ACÚSTICA COLOR GRIS. PATRON RUTEADO A DEFINIR R5. MURO EN ENCHAPE ESPECIAL TIPO COREV DE INTERIOR A DEFINIR SEGUN MUESTRA R6. ENCHAPE ALISTONADO O RANURADO COLOR A DEFINIR R7A. ENCHAPE EN PORCELANATO BAÑOS COLOR Y FORMATO A DEFINIR SEGUN MUESTRA R7B. ENCHAPE EN PORCELANATO COCINA COLOR Y FORMATO A DEFINIR SEGUN MUESTRA	R8. DIVISIÓN EN PANEL ACÚSTICO TIPO ECOCORB O ECOCOR con PATRON PERFORADO COLOR A DEFINIR SEGUN MUESTRA R9. RECUBRIMIENTO EN ALUCOBOND EN SILLAR. COLOR CHAMPANA R10. INTERVENCION CON PELICULA SOBRE VIDRIO DE FACHADA POR PARTE DE TELEANTIOQUIA PELÍCULA OPALIZADA EN FACHADAS EXTERIORES	N1 Fachada en alucobond rojo a conservar N2 Valida circulaciones según la distribución de los equipos N3 Cerramiento a definir con nueva distribución de equipos	1. Trámite con la administración del edificio los permisos para autorizar demolición de pisos, dinteles y muros comunes. 2. Contemplar nivelación y afinado de piso para recibir nuevos acabados según planos N4. 3. Los colores de los planos son representativos. Siempre irán acompañados de una etiqueta de código que indica su tipo y especificación. 4. Los colores de los elementos en los planos son solo representativos, no hacen alusión a color real del material especificado. 5. Validar medidas en obra. No tomar medidas directamente en el plano.
Convenciones Planta Acabados Muros						Notas específicas	Notas generales