




1. La coordinación relacionada con cualquier parte de este dibujo o dibujos asociados, se encuentra a cargo del contratista escogido, incluyendo servicios como licitaciones, permisos de construcción, etc.
2. La normatividad de planificación, publicidad, red contra incendios y seguridad se encuentran a cargo del contratista y proveedores.
3. Cada proveedor/ subcontratista es responsable de verificar las dimensiones y condiciones del espacio, teniendo como referencia los materiales especificados por el diseñador; la aprobación da inicio a la fabricación de piezas.
4. Los proveedores y manufactura que aparecen en los dibujos, son solo sugerencias; el contratista principal o subcontratista tiene libertad de proponer una equivalente o mejora alternativa al cliente o el grupo de diseñadores.
5. Cualquier cambio que afecte el diseño en cuenta a imagen o mayor implicación de costos, solo se ejecutará previa aprobación del cliente.
6. Las medidas deben ser verificadas en el sitio; no tomar medidas en planos.


CLIENTE	TELEANTIOQUIA
PROYECTO	TELEANTIOQUIA
DIBUJO	Planta acabados de muros N5
FECHA	27/04/2026
DIBUJADO POR	Autor
ESCALA	Como se indica

P1-IN4A.5

MATRICULA No. ANT

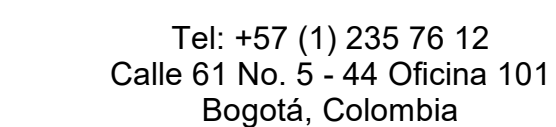

www.studiosur.net

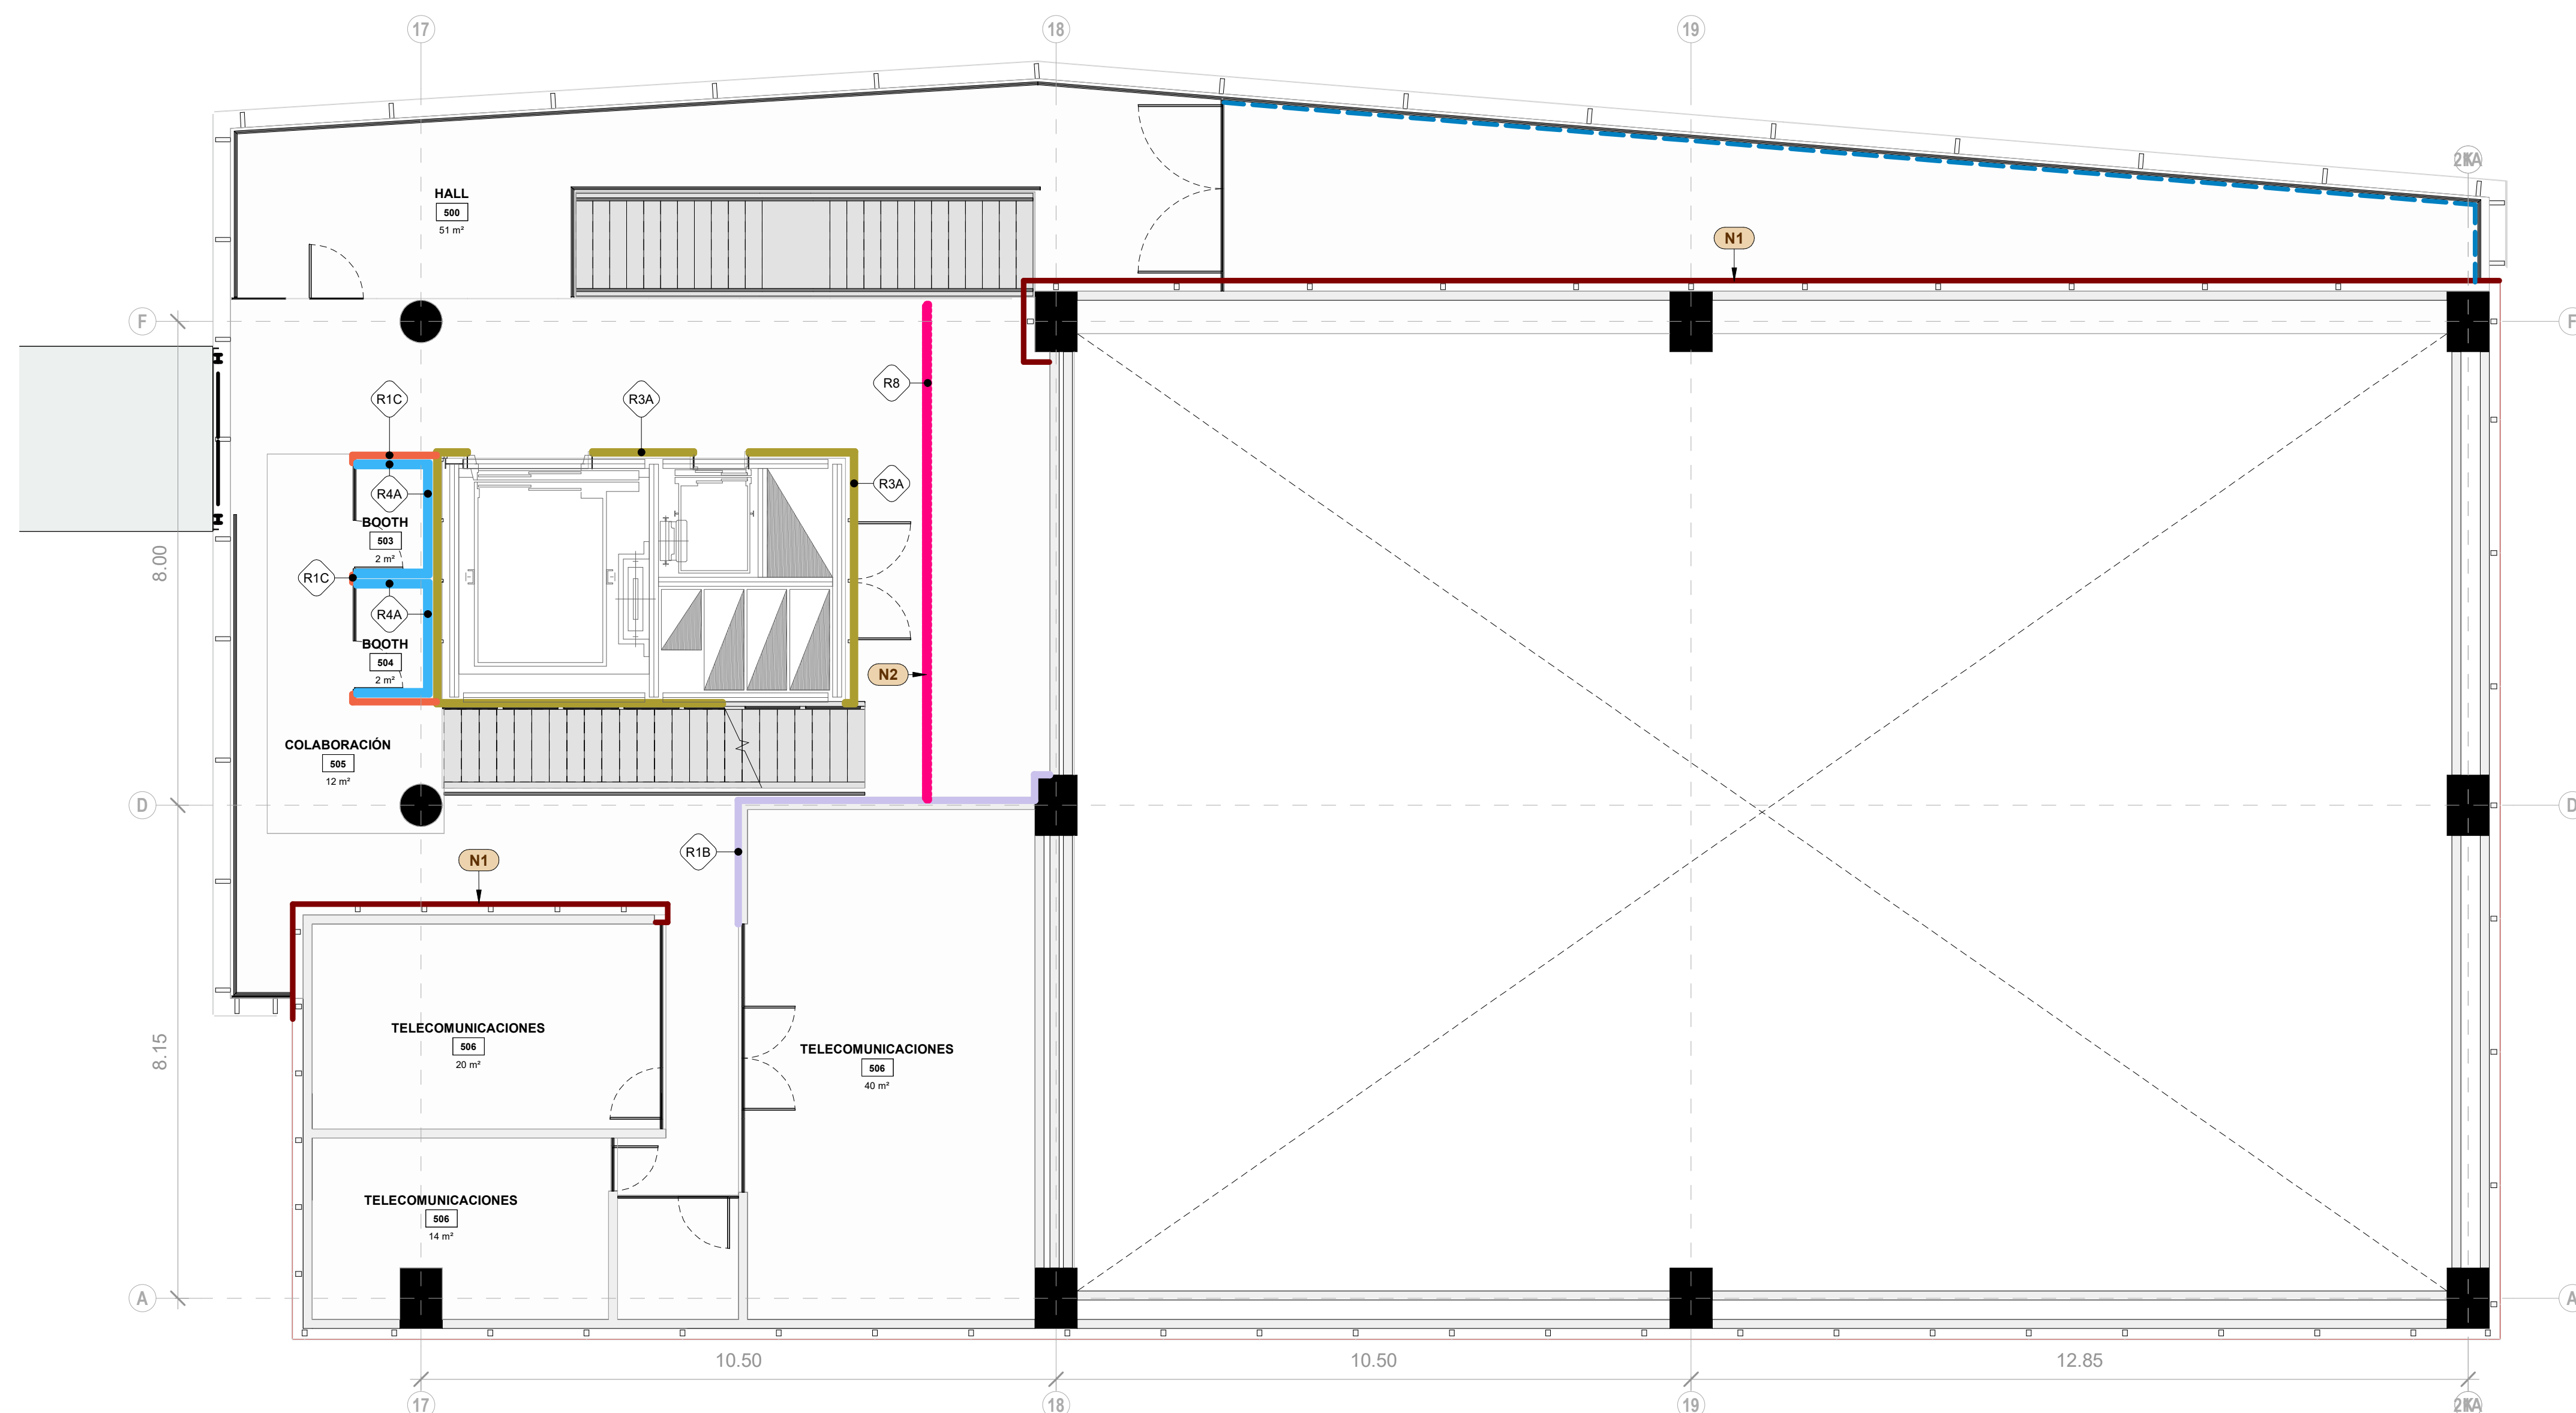

1 IN4A.5_PLANTA ACABADO DE MURO 5
1 : 75

 ÁREA NO INCLUIDA EN EL DISEÑO	 INDICADOR DE ESPACIO	 R1A. PINTURA VINILICA COLOR BLANCO R1B. PINTURA VINILICA COLOR GRIS OSCURO  R1C. PINTURA VINILICA COLOR GRIS CLARO  R1D. PINTURA DE EXTERIOR COLOR A DEFINIR  R1E. PINTURA TEXTURIZADA TIPO COREV DE EXTERIOR COLOR AZUL R2. PINTURA LAVABLE COLOR A DEFINIR	 R3A. PELICULA LISA OPACA SOBRE VIDRIO EXISTENTE COLOR VERDE CLARO R3B. PELICULA SOBRE VIDRIO OPACO, PRIVACIDAD ALTA. DE PISO A CIELO  R3C. PELICULA SOBRE VIDRIO DEGRADADA, PRIVACIDAD MEDIA  R4A. PANEL DE FIBRAS CON ABSORCIÓN ACUSTICA COLOR ARENA, PATRON RUTEADO A DEFINIR, FRANJA CENTRAL DE 1.2 MTS	 R4B. PANEL DE FIBRAS CON ABSORCIÓN ACUSTICA COLOR GRIS, PATRON RUTEADO A DEFINIR R5. MURO EN ENCHAPE ESPECIAL TIPO COREV DE INTERIOR A DEFINIR SEGUN MUESTRA  R6. ENCHAPE ALISTONADO O RANURADO COLOR A DEFINIR  R7A. ENCHAPE EN PORCELANATO BAÑOS COLOR Y FORMATO A DEFINIR SEGUN MUESTRA  R7B. ENCHAPE EN PORCELANATO COCINA COLOR Y FORMATO A DEFINIR SEGUN MUESTRA	 R8. DIVISIÓN EN PANEL ACUSTICO TIPO ECOBORD O ECOCORE CON PATRON PERFORADO COLOR A DEFINIR SEGUN MUESTRA R9. RECUBRIMIENTO EN ALUCOBOND EN SILLAR, COLOR CHAMPANA  R10. INTERVENCIÓN CON PELICULA SOBRE VIDRIO DE FACHADA POR PARTE DE TELEANTIOQUIA  PELICULA OPALIZADA EN FACHADAS EXTERIORES	 N1 Fachada en alucobond rojo a conservar N2 Valida circulaciones según la distribución de los equipos  N3 Cerramiento a definir con nueva distribución de equipos	1. Trámite con la administración del edificio los permisos para autorizar demolición de pisos, dinteles y muros comunes. 2. Contemplar revelación y afinado de piso para recibir nuevos acabados según planos R04. 3. Los colores de los planos son representativos. Siempre ir acompañados de una etiqueta de código que indica su tipo y especificación. 4. Los colores de los elementos en los planos son solo representativos, no hacen alusión al color real del material especificado. 5. Validar medidas en obra. No tomar medidas directamente en el plano.	
Convenciones Planta Acabados Muros							Notas específicas	Notas generales