



TELEANTIOQUIA
Calle 44#53 A 11
MEDELLÍN, ANTIOQUIA

- NOTAS
- La coordinación relacionada con cualquier parte de este dibujo o dibujos asociados, se encuentra a cargo del contratista escogido, incluyendo servicios como licitaciones, permisos de construcción, etc.
 - La normatividad de planificación, publicidad, red contra incendios y seguridad se encuentran a cargo del contratista y proveedores.
 - Cada proveedor/ subcontratista es responsable de verificar las dimensiones y condiciones del espacio, teniendo como referencia los materiales especificados por el diseñador; la aprobación da inicio a la fabricación de piezas.
 - Los proveedores y manufactura que aparecen en los dibujos, son solo sugerencias; el contratista principal o subcontratista tiene libertad de proponer una equivalente o mejora alternativa al cliente o el grupo de diseñadores.
 - Cualquier cambio que afecte el diseño en cuanto a imagen o mayor implicación de costos, solo se ejecutará previa aprobación del cliente.
 - Las medidas deben ser verificadas en el sitio; no tomar medidas en planos.

REVISIONES			
	02	27/04/2026	ANTEPROYECTO
	01	20/02/2026	TEST FI
	No.	FECHA	DESCRIPCIÓN
CLIENTE	TELEANTIOQUIA		
PROYECTO	TELEANTIOQUIA		
DIBUJO	Planta de mobiliario N-1		
FECHA	27/04/2026		
DIBUJADO POR	Autor		
ESCALA	Como se indica		
DIBUJO NUMERO			

P1-IN5


VoBo ARQUITECTO A CARGO:
NOMBRE ARQUITECTO A CARGO: ANDREA SANCHEZ
MATRICULA No. ANT



Tel: +57 (1) 235 76 12
Calle 61 No. 5 - 44 Oficina 101
Bogotá, Colombia

Tel: +57 (4) 266 60 95
Carrera 43a No. 1A Sur - 29 Oficina 303
Medellín, Colombia

www.studiosur.net

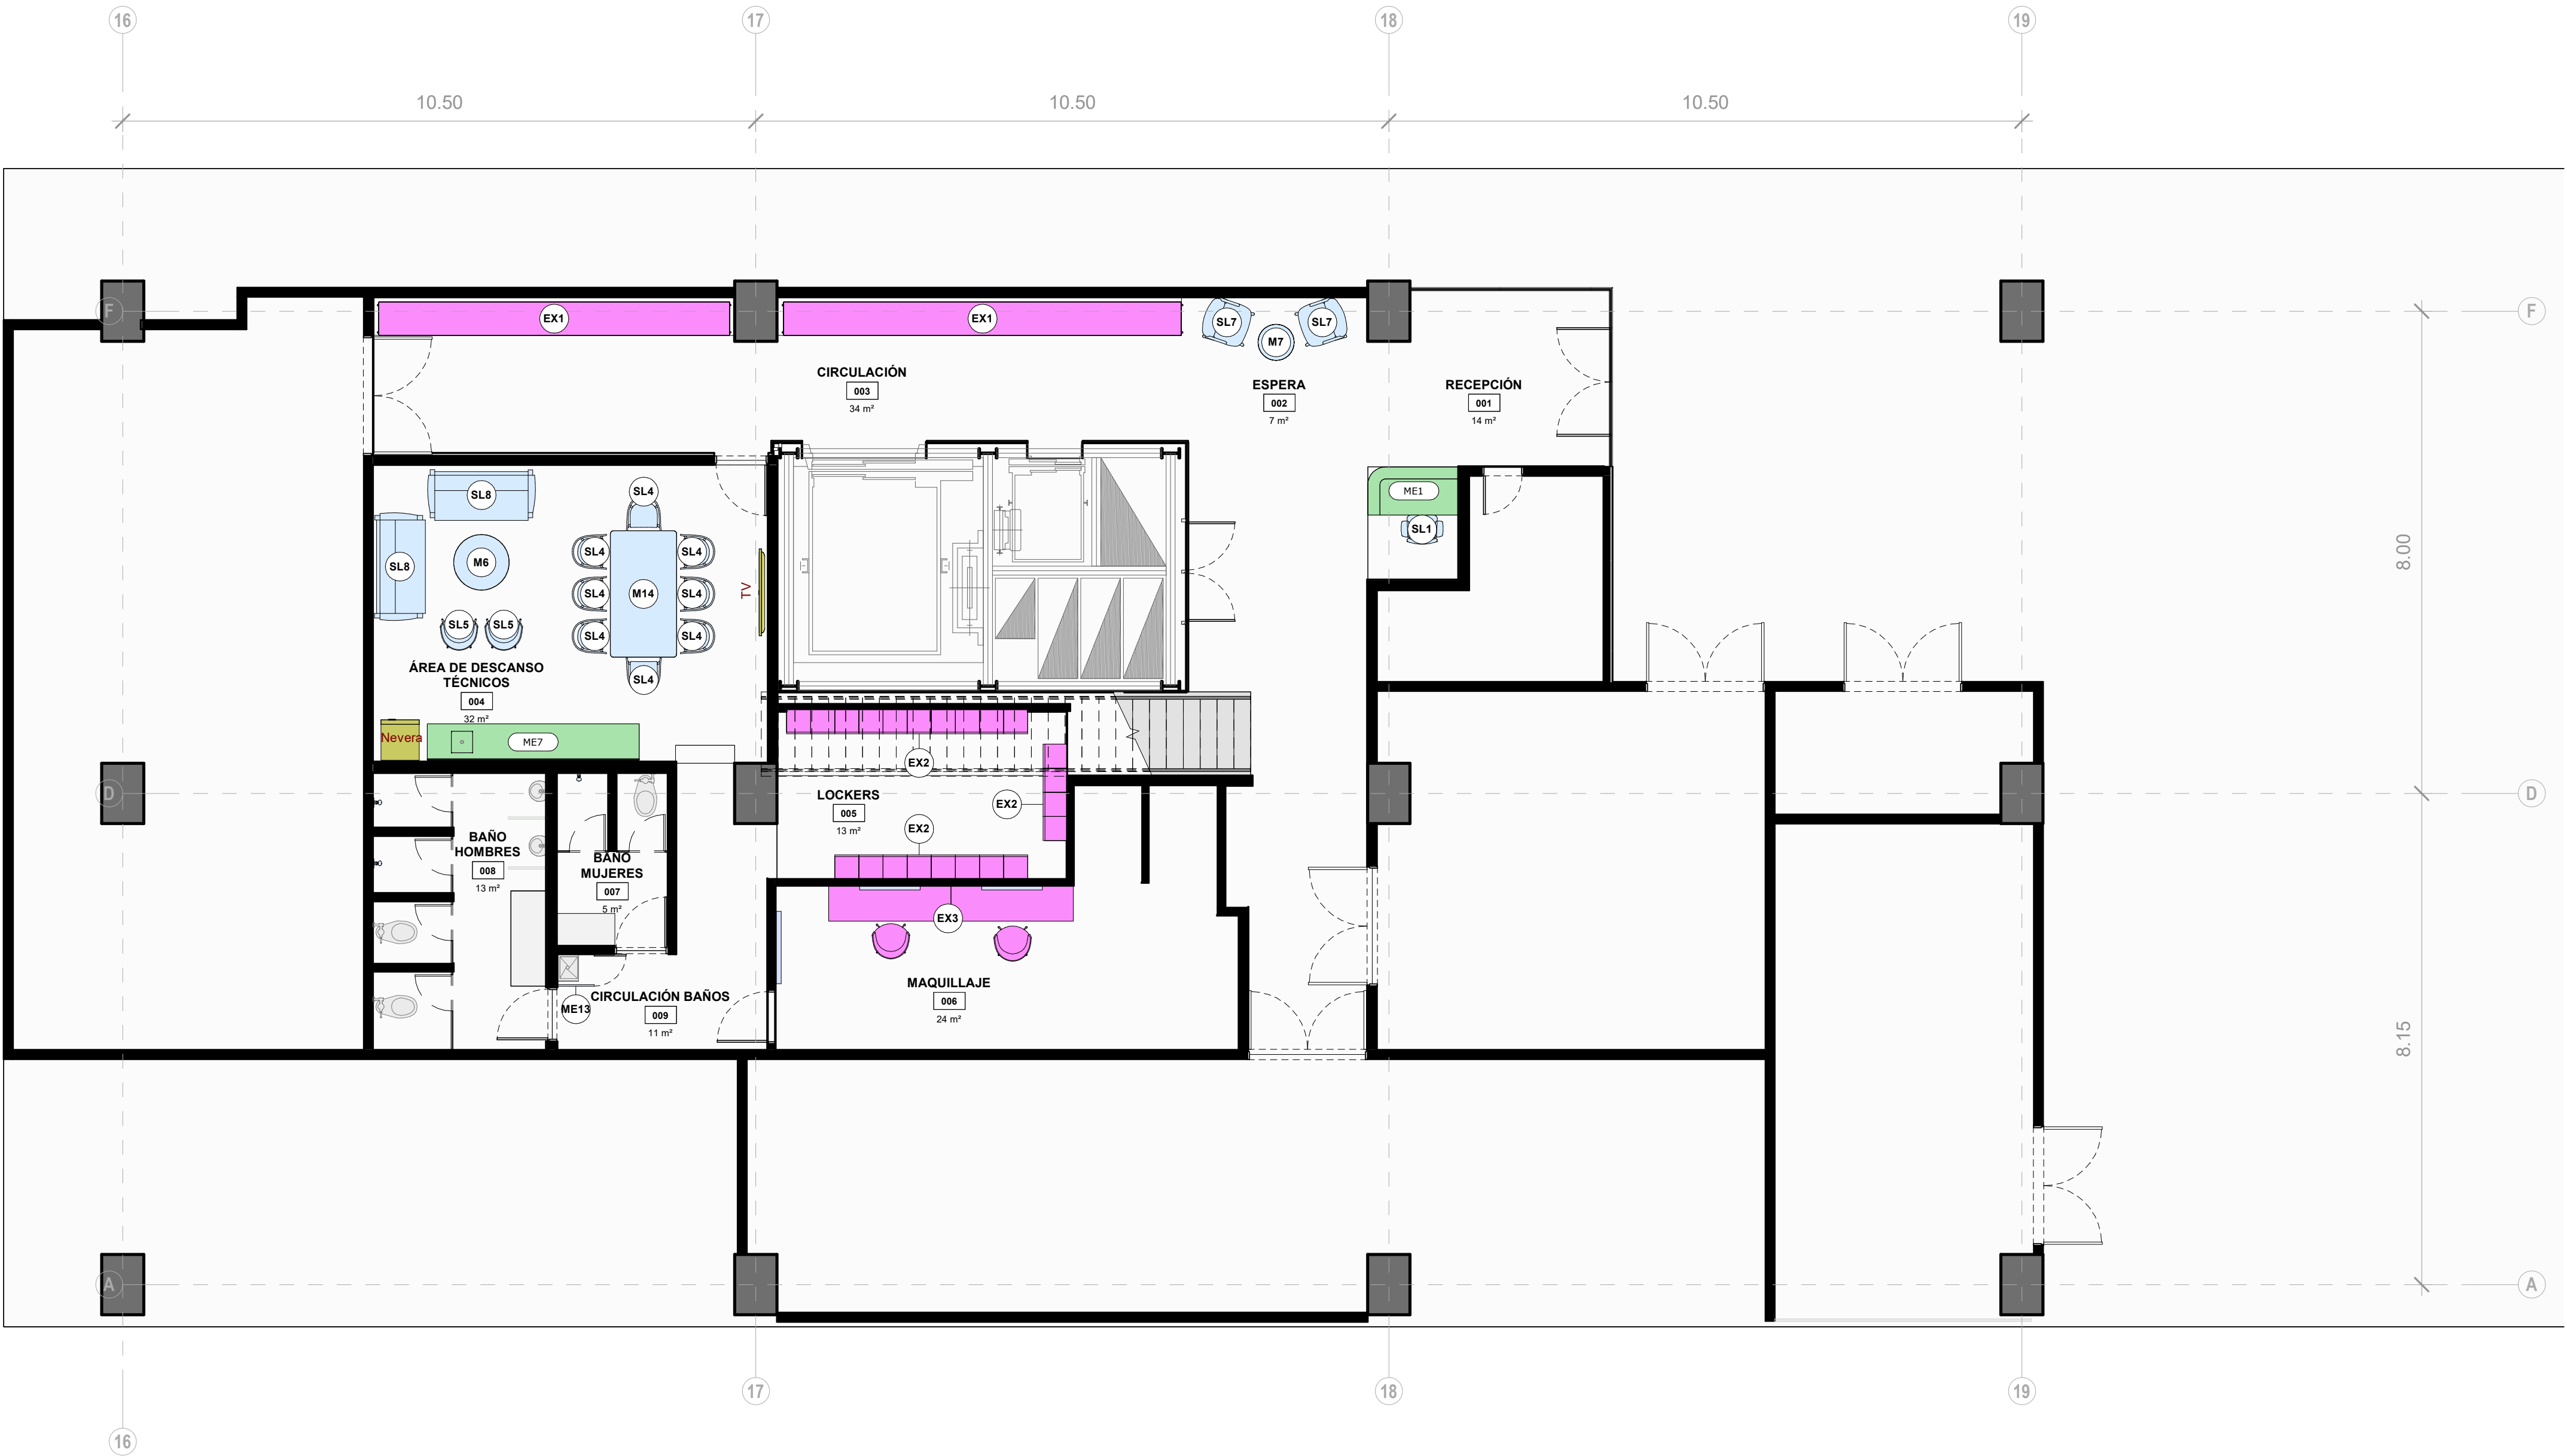

1 IN5.0_PLANTA DE MOBILIARIO -1
1 : 75

MUEBLES EXISTENTES A CONSERVAR	ME1. COUNTER EN RESINA SOLIDA TIPO CORIAN COLOR A DEFINIR Y SUPERFICIE EN LAMINADO DE ALTA PRESION. (CONEXION ELECTRICA) ME2. COUNTER EN RESINA SOLIDA TIPO CORIAN COLOR A DEFINIR Y SUPERFICIE EN LAMINADO DE ALTA PRESION. (CONEXION ELECTRICA) ME3. SUPERFICIES DE TRABAJO Y FRONT EN LAMINADO DE ALTA PRESION CON CAJONERA INDIVIDUAL. (CONEXION ELECTRICA) ME4. ALMACENAMIENTO CON PUERTAS BATIENTES Y SISTEMAS INTERNOS PARA ARCHIVAR CARPETAS Y PAPELERIA. LAMINADO DE ALTA PRESION. ME5. LOCKERS/MATERA EN LAMINA METALICA ACABADO EN PINTURA ELECTROSTATICA COLOR A DEFINIR SEGUN MUESTRA. ME6. CUERPO DE LOCKERS BAJO EN LAMINADO DE ALTA PRESION COLOR A DEFINIR.	ME7. MUEBLE INFERIOR Y SUPERIOR CON PUERTAS BATIENTES Y ENTREPAÑOS INTERNOS EN LAMINADO DE ALTA PRESION. MESON EN RESINA SOLIDA Y POZUELO EN ACERO INOXIDABLE + GRIFERIA MONOCONTROL. ME8. MATERA EN LAMINA METALICA ACABADO EN PINTURA ELECTROSTATICA COLOR A DEFINIR SEGUN MUESTRA. ME9. MUEBLE INFERIOR Y SUPERIOR CON PUERTAS BATIENTES Y ENTREPAÑOS INTERNOS EN LAMINADO DE ALTA PRESION. MESON EN RESINA SOLIDA. ME10. MUEBLE INFERIOR CON PUERTAS BATIENTES Y ENTREPAÑOS INTERNOS EN LAMINADO DE ALTA PRESION. ME11. CUERPO DE LOCKERS BAJO EN LAMINADO DE ALTA PRESION COLOR A DEFINIR.	ME12. MESON EN RESINA SOLIDA Y LAVAMANOS INTEGRADO + GRIFERIA MONOCONTROL. ME13. MUEBLE INFERIOR Y SUPERIOR EN LAMINADO DE ALTA PRESION. MESON EN RESINA SOLIDA Y POZUELO EN ACERO INOXIDABLE + GRIFERIA MONOCONTROL. SL1. SILLA OPERATIVA RODANTE SL16. SILLA OPERATIVA RODANTE CON BRAZOS Y COLOR ESPECIAL SL2. SILLA INTERLOCUTORA TIPO POLTRONA TAPIZADA RODANTE SL3. POLTRONA TAPIZADA TIPO 1	SL4. SILLA DE EXTERIOR CON BRAZOS SL5. POLTRONA TAPIZADA TIPO 2 SL6. SILLA DE EXTERIOR SIN BRAZOS SL7. POLTRONA TAPIZADA TIPO 3 SL8. SOFA TAPIZADO DE DOS PUESTOS SL9. BANCA Y MATERA BOOTH ABIERTO 1 PERSONA SL10. BANCA Y MATERA BOOTH ABIERTO 1 PERSONA (DOBLE) SL11. PUFF TAPIZADO SL12. SILLA FIJA TAPIZADA BOOTH CERRADO C1. MATERAS INDIVIDUALES CILINDRICAS EN LAMINA METALICA CON PINTURA ELECTROSTATICA	PT1. PUESTO DE TRABAJO LINEAL 1.30 X 0.70 MT. SUPERFICIE EN LAMINA DE ALTA PRESION. ESTRUCTURA METALICA Y GROMMET DE CONEXION ELECTRICA. PT2. PUESTO GERENCIAL. SUPERFICIE EN LAMINA DE ALTA PRESION. ESTRUCTURA METALICA Y GROMMET DE CONEXION ELECTRICA + CREDENZAS LATERAL DE ALMACENAMIENTO PT3. PUESTO DIRECTOR. SUPERFICIE EN LAMINA DE ALTA PRESION. ESTRUCTURA METALICA Y GROMMET DE CONEXION ELECTRICA + CREDENZAS LATERAL DE ALMACENAMIENTO	M1. MESA SALA DE JUNTAS 4.50 X 1.60 MT. LAMINADO DE ALTA PRESION + GROMMET DE CONEXION ELECTRICA M2. MESA SALA DE JUNTAS 4.30 X 1.40 MT. LAMINADO DE ALTA PRESION + GROMMET DE CONEXION ELECTRICA M3. MESA RECTANGULAR 3.40 X 1.20. LAMINADO DE ALTA PRESION + GROMMET DE CONEXION ELECTRICA + PATAS METALICAS M4. MESA RECTANGULAR 2.40 X 1.20. LAMINADO DE ALTA PRESION + GROMMET DE CONEXION ELECTRICA + PATAS METALICAS M5. MESA LINEAL TIPO BARRA. ALTURA 75CM. LAMINADO DE ALTA PRESION + GROMMET DE CONEXION ELECTRICA	M6. MESA DE APOYO BAJA REDONDA DE EXTERIOR. GRANDE M7. MESA DE APOYO BAJA REDONDA DE EXTERIOR. PEQUENA M8. MESA PARA LAPTOP LAMINADO DE ALTA PRESION. M9. MESA CUADRADA 60X60 CON PATA METALICA. M10. MESA CUADRADA EXTERIOR 75X75CM M11. MESA REDONDA EXTERIOR 75CM M12. MESA CUADRADA EXTERIOR 60X90CM M13. MESA RECTANGULAR EXTERIOR 2.20X1.00 MT M14. MESA RECTANGULAR EXTERIOR 2.20X1.00 MT M15. MESA BAJA DE APOYO ESPECIAL M16. CREDENZAS DE ALMACENAMIENTO LINEAL M17. SUPERFICIE EN LAMINA DE ALTA PRESION, ANCLADA A MURO Y CON GROMMET DE CONEXION ELECTRICA.
--------------------------------	---	---	---	--	---	---	---

Convenciones Planta Mobiliario