



1. La coordinación relacionada con cualquier parte de este dibujo o dibujos asociados, se encuentra a cargo del contratista escogido, incluyendo servicios como licitaciones, permisos de construcción, etc.
2. La normatividad de planificación, publicidad, red contra incendios y seguridad se encuentran a cargo del contratista y proveedores.
3. Cada proveedor/ subcontratista es responsable de verificar las dimensiones y condiciones del espacio, teniendo como referencia los materiales especificados por el diseñador; la aprobación da inicio a la fabricación de piezas.
4. Los proveedores y manufactura que aparecen en los dibujos, son solo sugerencias; el contratista principal o subcontratista tiene libertad de proponer una equivalente o mejora alternativa al cliente o el grupo de diseñadores.
5. Cualquier cambio que afecte el diseño en cuanto a imagen o mayor implicación de costos, solo se ejecutará previa aprobación del cliente.
6. Las medidas deben ser verificadas en el sitio; no tomar medidas en planos.

CLIENTE	TELEANTIOQUIA
PROYECTO	TELEANTIOQUIA
DIBUJO	Planta de mobiliario N3
FECHA	27/04/2026
DIBUJADO POR	Autor
ESCALA	Como se indica


P1-IN5.3

MATRICULA No. ANT


STUDIO SUR
ARQUITECTURA INTERIOR

Tel: +57 (4) 266 60 95
Carrera 43a No. 1A Sur - 29 Oficina 303
Medellín, Colombia

www.studiosur.net

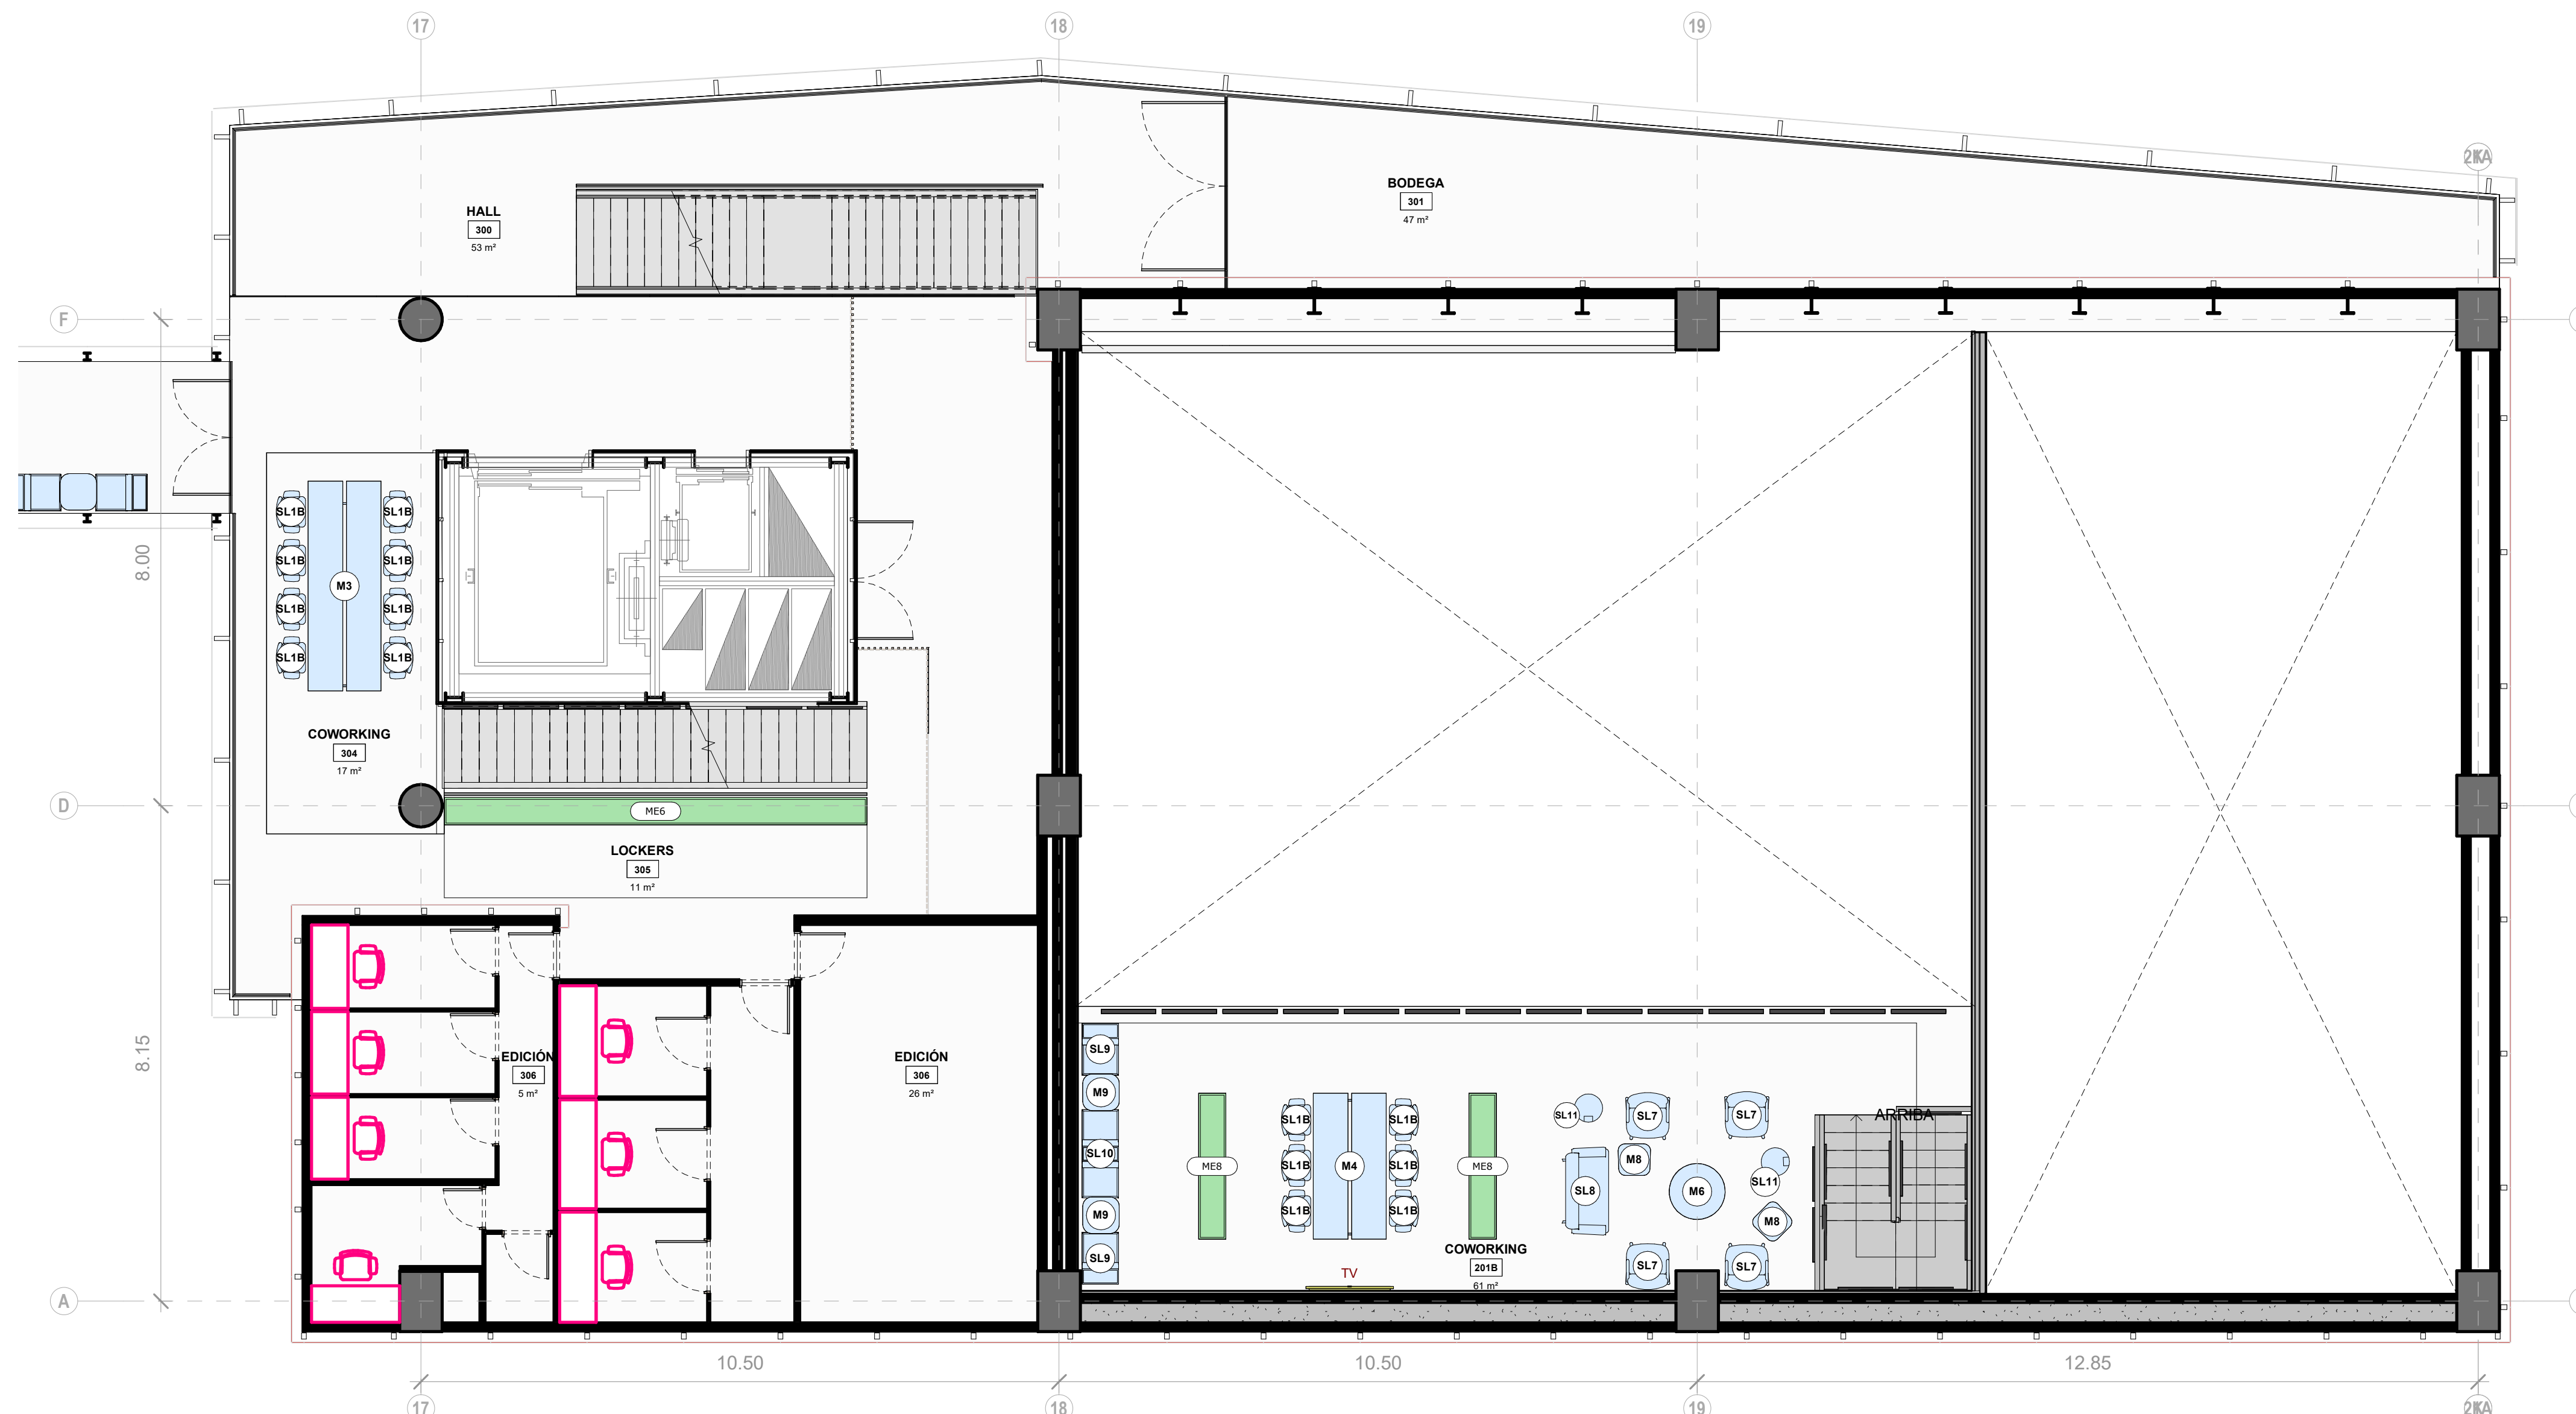

1 : 75

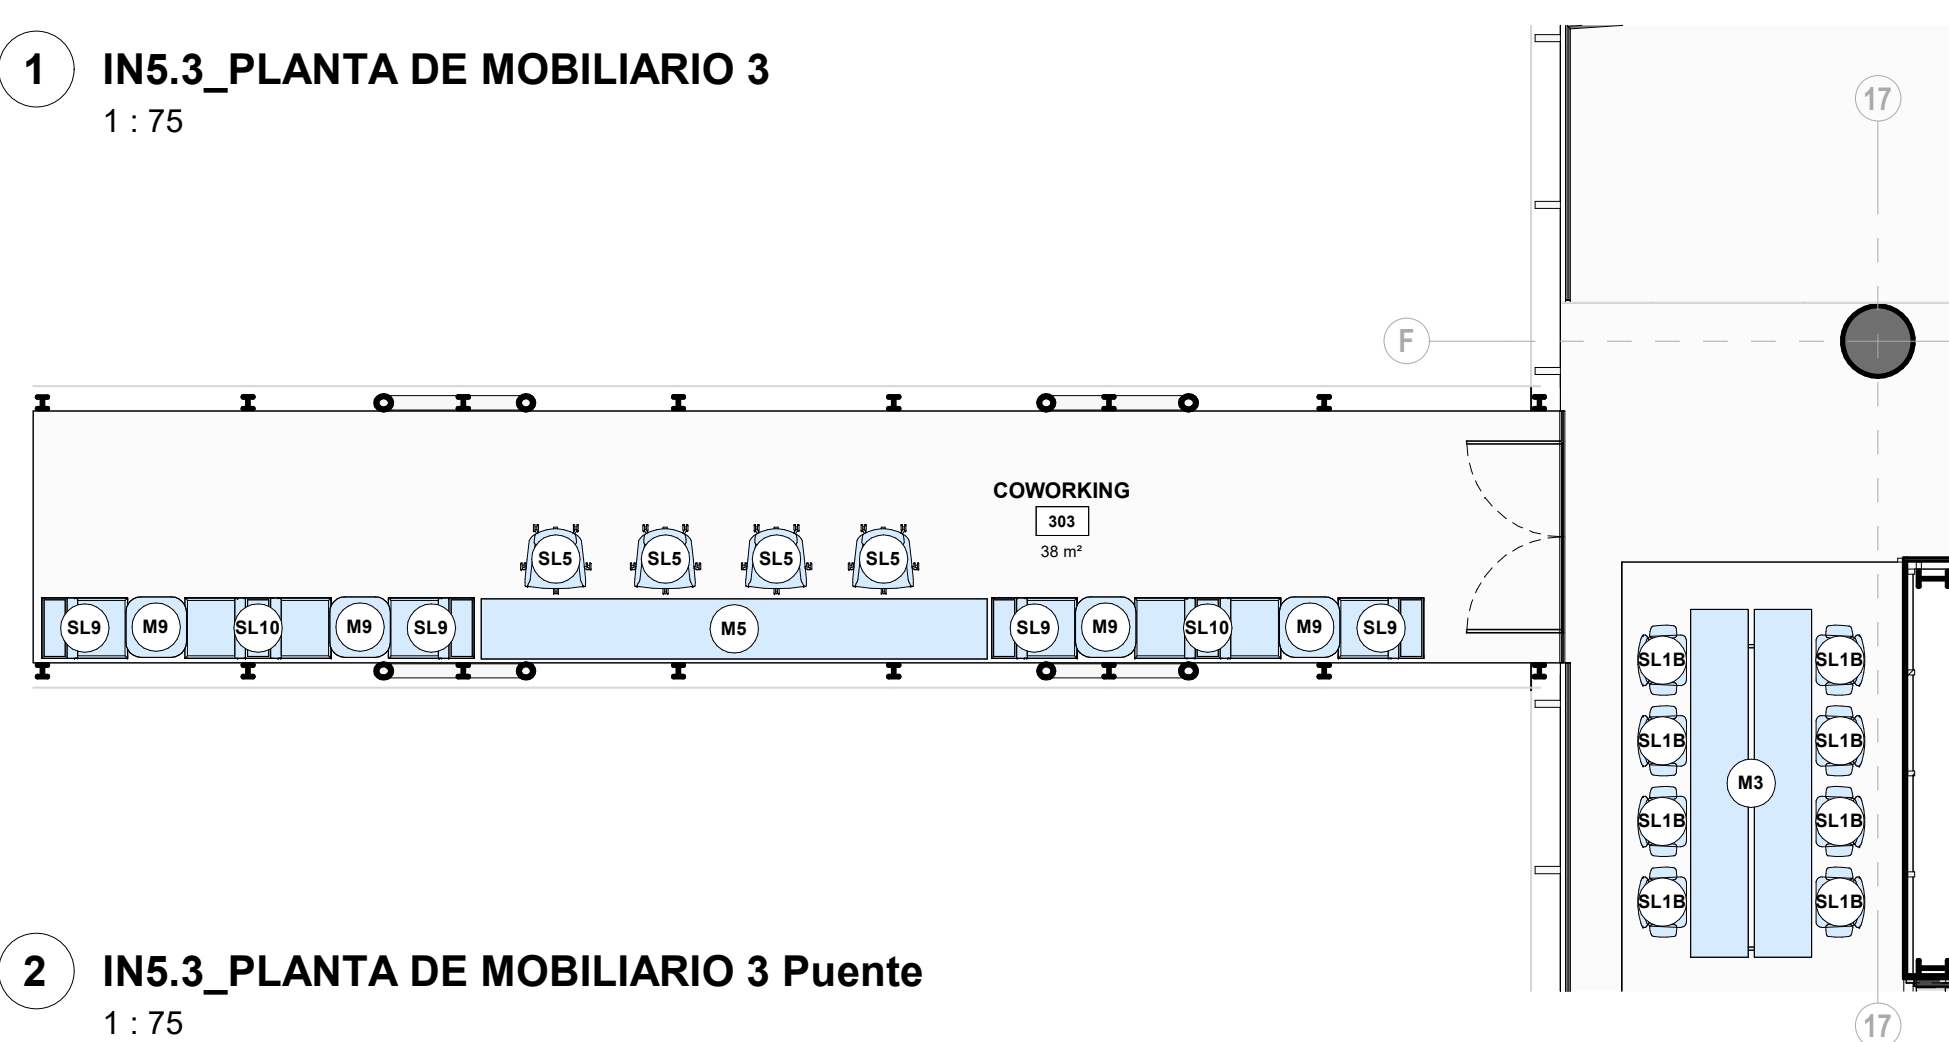

1:75

MUEBLES EXTERIORES A CONSERVAR	ME1. COUNTER EN RESINA SOLIDA TIPO CORIAN COLOR A DEFINIR Y SUPERFICIE EN LAMINADO DE ALTA PRESION. (CONEXION ELECTRICA)	ME7. MUEBLAS INTERIOR Y SUPERIOR CON PUERTAS BATIENTES Y ENTREPAÑOS INTERNOS EN LAMINADO DE ALTA PRESION. MESON EN RESINA SOLIDA Y PUEZOLO EN ACERO INOXIDABLE - GRIFERIA MONOCONTROL.	ME12. MESON EN RESINA SOLIDA Y LAVAMANOS INTEGRADO - GRIFERIA MONOCONTROL.	S14. SALA DE EXTERIOR CON BRAZOS	PT1. PUESTO DE TRABAJO LINEAL 1.30 X 0.70 MT SUPERFICIE EN LAMINA DE ALTA PRESION	M1. MESA SALA DE JUNTAS 4.50 X 1.60 MT. LAMINADO DE ALTA PRESION - GROMMET DE CONEXION	ME. MESA DE APOYO BAJA REDONDA DE EXTERIOR. GRANDE
	ME2. COUNTER EN RESINA SOLIDA TIPO CORIAN COLOR A DEFINIR Y SUPERFICIE EN LAMINADO DE ALTA PRESION. (CONEXION ELECTRICA)	ME8. MATERIA EN RESINA ELECTROSTATICA COLOR A DEFINIR SEGUN MUESTRA.	ME13. MUEBLE INFERIOR Y SUPERIOR EN LAMINADO DE ALTA PRESION. MESON EN RESINA SOLIDA Y LAVAMANOS INTEGRADO.	S15. SALA DE EXTERIOR SIN BRAZOS	PT2. PUESTO GERENCIAL SUPERFICIE EN LAMINA DE ALTA PRESION. ESTRUCTURA METALICA Y GROMMET DE CONEXION ELECTRICA	M2. MESA SALA DE JUNTAS 4.50 X 1.10 MT. LAMINADO DE ALTA PRESION - GROMMET DE CONEXION	MT. MESA DE APOYO BAJA REDONDA DE EXTERIOR. PEQUEÑA
CARPINTERIA INTERIOR	ME3. SUPERFICIES DE TRABAJO Y FRONT EN LAMINADO DE ALTA PRESION CON CAJONERA INDIVIDUAL. (CONEXION ELECTRICA)	ME9. MUEBLE INTERIOR Y SUPERIOR CON PUERTAS BATIENTES Y ENTREPAÑOS INTERNOS EN LAMINADO DE ALTA PRESION. MESON EN RESINA SOLIDA Y PUEZOLO EN ACERO INOXIDABLE - GRIFERIA MONOCONTROL.	ME14. MUEBLE INTERIOR Y SUPERIOR CON PUERTAS BATIENTES Y ENTREPAÑOS INTERNOS EN LAMINADO DE ALTA PRESION. MESON EN RESINA SOLIDA Y LAVAMANOS INTEGRADO.	S16. SOFA TAPIZADO DE DOS PUESTOS	PT3. PUESTO GERENCIAL SUPERFICIE EN LAMINA DE ALTA PRESION. ESTRUCTURA METALICA Y GROMMET DE CONEXION ELECTRICA	M3. MESA RECTANGULAR 3.40 X 1.40 MT. LAMINADO DE ALTA PRESION - GROMMET DE CONEXION ELECTRICA + PATAS METALICAS	MT2. MESA CUADRADA EXTERIOR 75X75CM
	ME4. COUNTER EN RESINA SOLIDA Y SUPERFICIE EN PINTURA ELECTROSTATICA COLOR A DEFINIR SEGUN MUESTRA.	ME10. MUEBLE INFERIOR CON PUERTAS BATIENTES Y ENTREPAÑOS INTERNOS EN LAMINADO DE ALTA PRESION.	ME15. MUEBLE INFERIOR CON PUERTAS BATIENTES Y ENTREPAÑOS INTERNOS EN LAMINADO DE ALTA PRESION.	S17. SILA OPERATIVA RODANTE CON BRAZOS Y COLOR ESPECIAL	PT4. PUESTO DIRECTOR SUPERFICIE EN LAMINA DE ALTA PRESION. ESTRUCTURA METALICA Y GROMMET DE CONEXION ELECTRICA + CREDENZAS LATERAL DE ALMACENAMIENTO	M4. MESA RECTANGULAR 2.40 X 1.20. LAMINADO DE ALTA PRESION - GROMMET DE CONEXION ELECTRICA	MT3. MESA CUADRADA EXTERIOR 90X90CM
MUEBLE DOTACION	ME5. COUNTER EN RESINA SOLIDA Y SUPERFICIE EN PINTURA ELECTROSTATICA COLOR A DEFINIR SEGUN MUESTRA.	ME11. CUERPO DE LOCKERS BAJO EN LAMINADO DE ALTA PRESION COLOR A DEFINIR SEGUN MUESTRA.	ME16. CUERPO DE LOCKERS BAJO EN LAMINADO DE ALTA PRESION COLOR A DEFINIR SEGUN MUESTRA.	S18. SILA INTERIOR TIPO POLTRONA TAPIZADA RODANTE	PT5. PUESTO DIRECTOR SUPERFICIE EN LAMINA DE ALTA PRESION. ESTRUCTURA METALICA Y GROMMET DE CONEXION ELECTRICA + CREDENZAS LATERAL DE ALMACENAMIENTO	M5. MESA LINEAL TIPO BARRA. ALTURA 75CM. LAMINADO DE ALTA PRESION - GROMMET DE CONEXION ELECTRICA	MT4. MESA RECTANGULAR EN LAMINA DE ALTA PRESION
	ME6. CUERPO DE LOCKERS BAJO EN LAMINADO DE ALTA PRESION COLOR A DEFINIR SEGUN MUESTRA.	ME12. CUERPO DE LOCKERS BAJO EN LAMINADO DE ALTA PRESION COLOR A DEFINIR SEGUN MUESTRA.	ME17. CUERPO DE LOCKERS BAJO EN LAMINADO DE ALTA PRESION COLOR A DEFINIR SEGUN MUESTRA.	S19. SILA INTERIOR TIPO POLTRONA TAPIZADA BOOTH CERRADO	PT6. PUESTO DIRECTOR SUPERFICIE EN LAMINA DE ALTA PRESION. ESTRUCTURA METALICA Y GROMMET DE CONEXION ELECTRICA + CREDENZAS LATERAL DE ALMACENAMIENTO	M6. MESA LINEAL TIPO BARRA. ALTURA 75CM. LAMINADO DE ALTA PRESION - GROMMET DE CONEXION ELECTRICA	MT5. MESA RECTANGULAR EN LAMINA DE ALTA PRESION

Convenciones Planta Mobiliario