



1. La coordinación relacionada con cualquier parte de este dibujo o dibujos asociados, se encuentra a cargo del contratista escogido, incluyendo servicios como licitaciones, permisos de construcción, etc.
2. La normatividad de planificación, publicidad, red contra incendios y seguridad se encuentran a cargo del contratista y proveedores.
3. Cada proveedor/ subcontratista es responsable de verificar las dimensiones y condiciones del espacio, teniendo como referencia los materiales especificados por el diseñador; la aprobación da inicio a la fabricación de piezas.
4. Los proveedores y manufactura que aparecen en los dibujos, son solo sugerencias; el contratista principal o subcontratista tiene libertad de proponer una equivalente o mejor alternativa al cliente o el grupo de diseñadores.
5. Cualquier cambio que afecte el diseño en cuanto a imagen o mayor implicación de costos, solo se ejecutará previa aprobación del cliente.
6. Las medidas deben ser verificadas en el sitio; no tomar medidas en planos.

CLIENTE	TELEANTIOQUIA
PROYECTO	TELEANTIOQUIA
DIBUJO	Planta de mobiliario N4
FECHA	27/04/2026
DIBUJADO POR	Autor
ESCALA	Como se indica


P1-IN5.4

MATRICULA No. ANT

STUDIO SUR
ARQUITECTURA INTERIOR

Tel: +57 (4) 266 60 95
Carrera 43a No. 1A Sur - 29 Oficina 303
Medellín, Colombia

www.studiosur.net

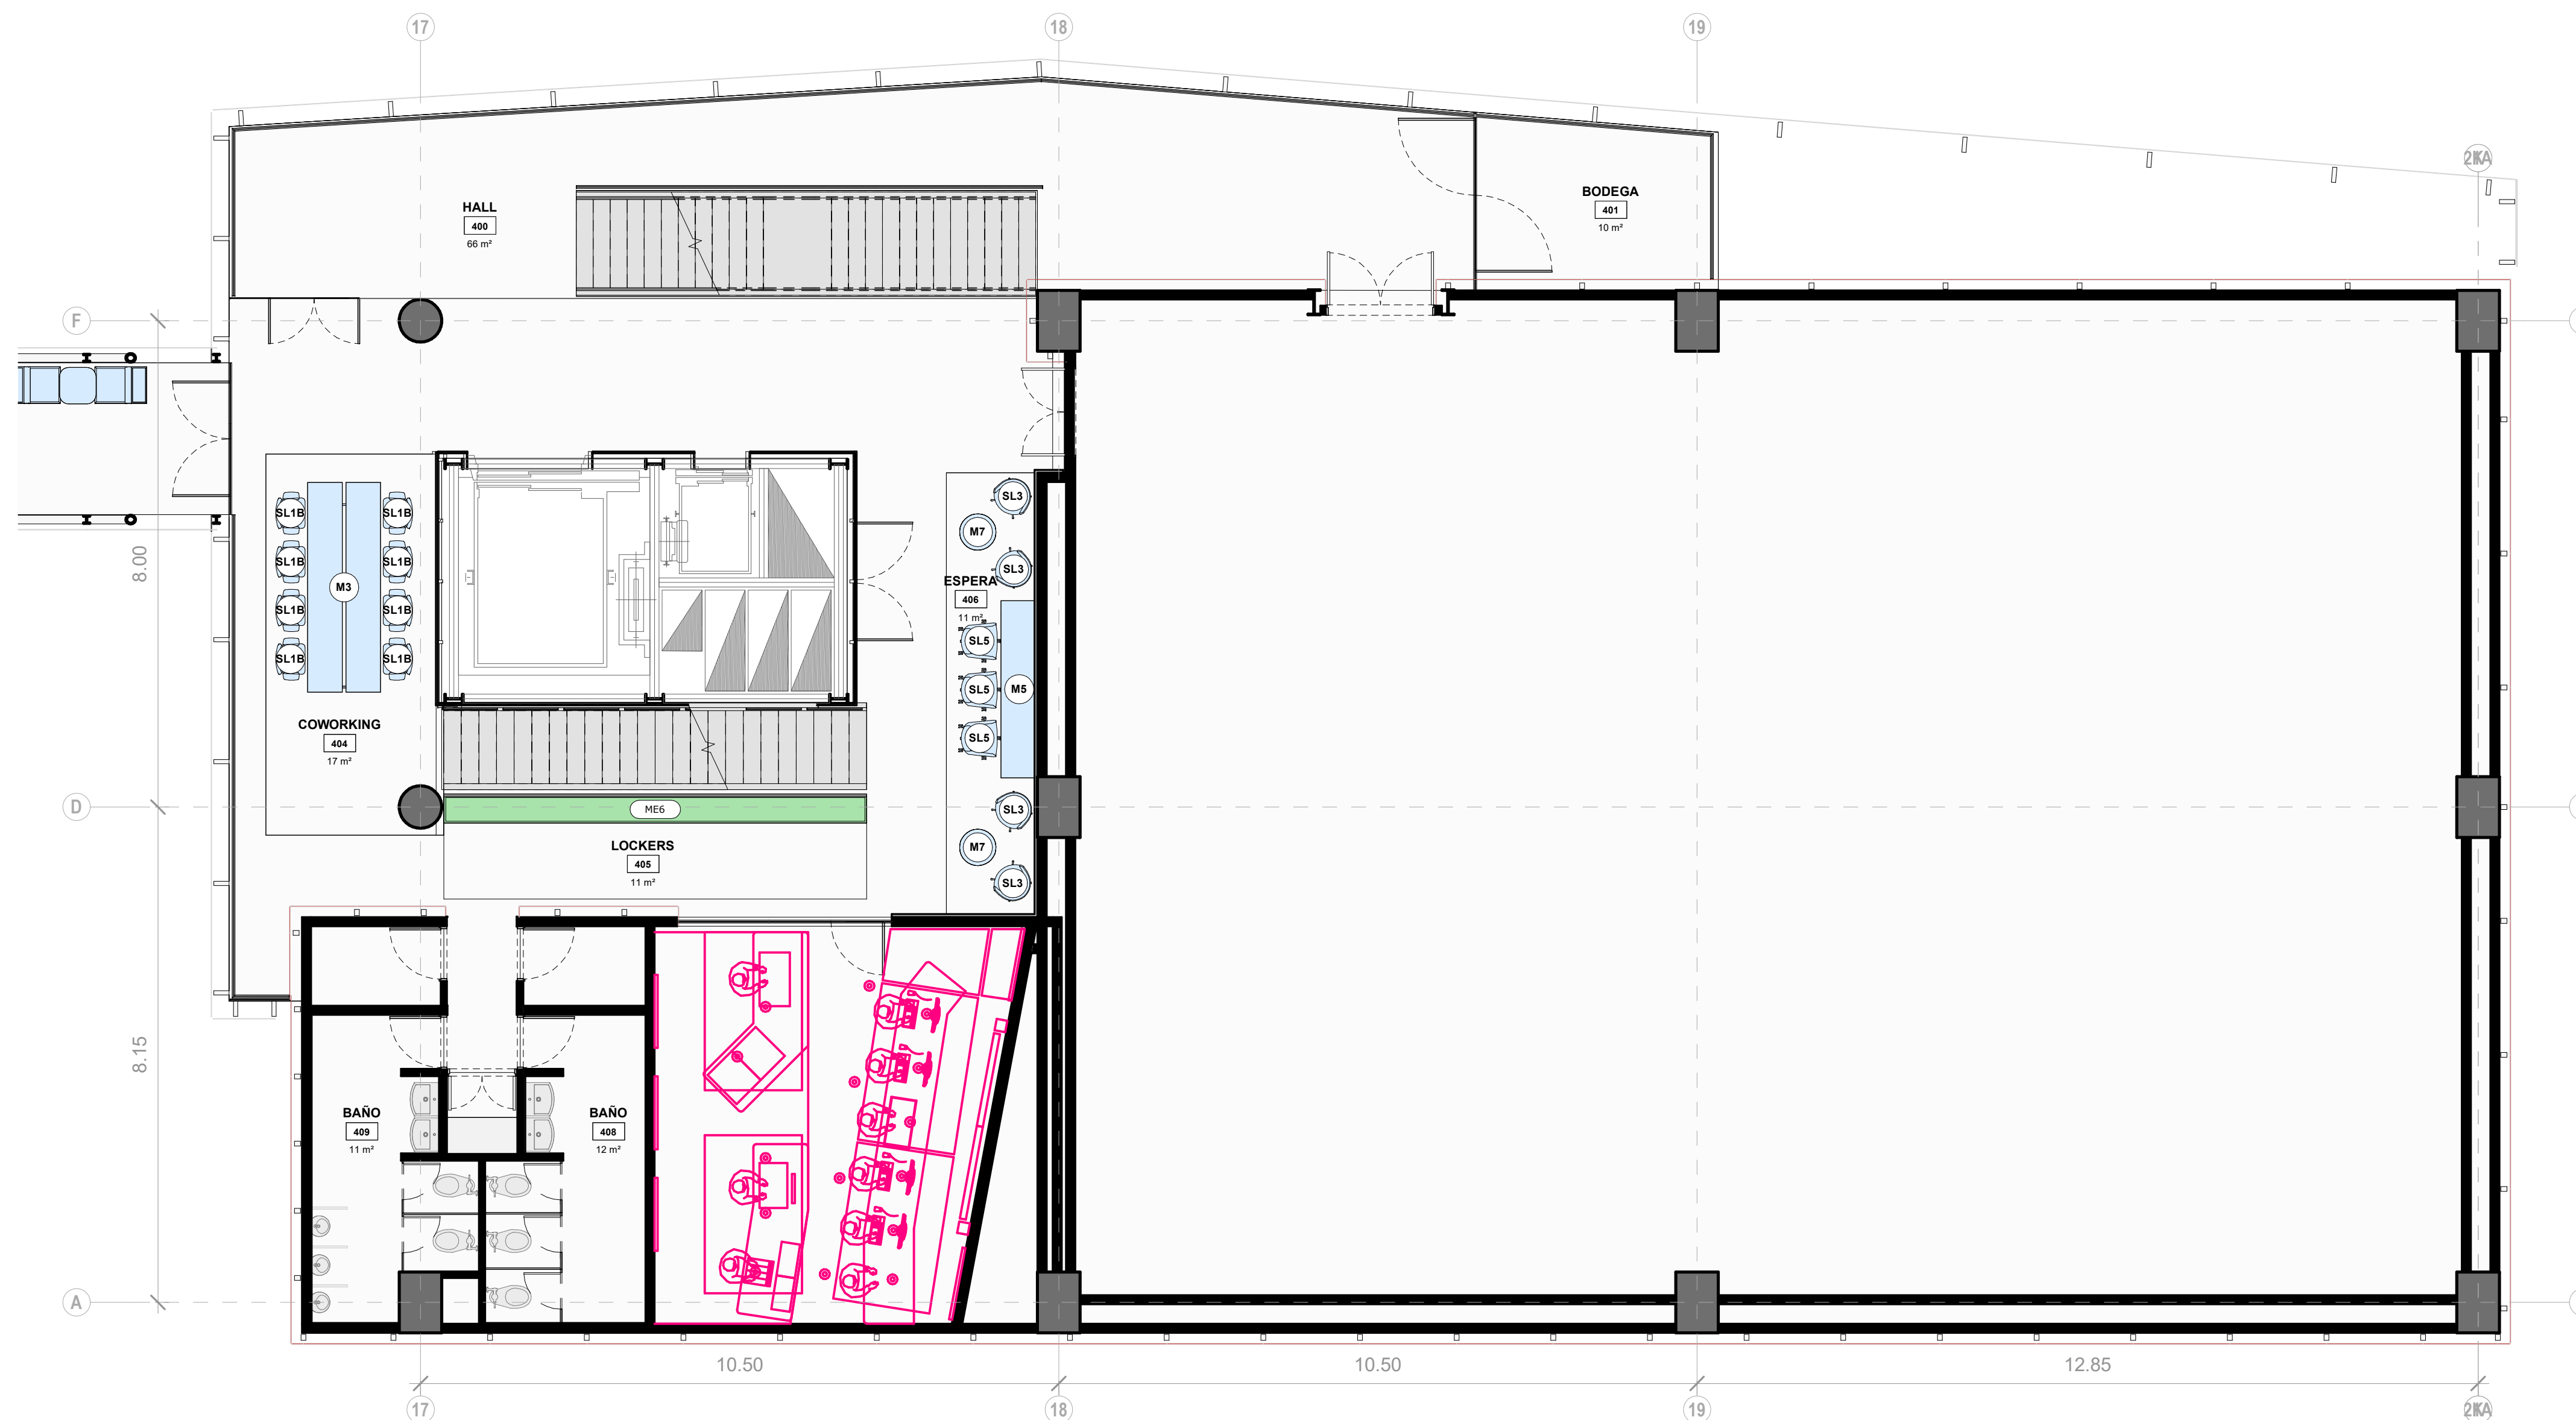

2 IN5.4_PLANTA DE MOBILIARIO 4 Puente
1 : 75

[illegible]

ME12. MESÓN EN RESINA SÓLIDA Y LAVAMANOS INTEGRADO + GRIFERIA MONOCENTROL.	SL4. SILLA DE EXTERIOR CON BRAZOS
ME13. MUEBLE INTERIOR Y SUPERIOR EN LAMINADO DE ALTA PRESION. MESÓN EN RESINA Y PARED DE MUEBLE EN ALUMINUM INOXIDABLE + GRIFERIA MONOCENTROL.	SL5. POLTRONA TAPIZADA TIPO 2
SL18. SILLA OPERATIVA RODANTE CON BRAZOS Y COLOR ESPECIAL	SL6. SILLA DE EXTERIOR SIN BRAZOS
SL19. SILLA OPERATIVA RODANTE TIPO POLTRONA TAPIZADA RODANTE	SL7. POLTRONA TAPIZADA TIPO 1
	SL8. SOFA TAPIZADO DE DOS PUESTOS
	SL9. SILLA OPERATIVA RODANTE 1 PERSONA
	SL10. BANCAL Y MATERA BOOTH ABIERTO 1 PERSONA (DOBLE)
	SL11. TUF TAPIZADO
	SL12. SILLA FIJA TAPIZADA BOOTH CERRADO
	CA1. MATERAS INDIVIDUALES CLINDRICAS EN LAMINA CON FIN

PT1. PUESTO DE TRABAJO LINEAL 1.30 X 0.70 MT.
SUPERFICIE EN LAMINA DE ALTA PRESION,
ESTRUCTURA METALICA Y GROMMET DE CONEXION
ELECTRICA.

PT2. PUESTO GERENCIAL. SUPERFICIE EN LAMINA DE
ALTA PRESION. ESTRUCTURA METALICA Y GROMMET
DE CONEXION ELECTRICA + CREDEXA LATERAL DE
ALMACENAMIENTO.

PT3. PUESTO DIRECTOR. SUPERFICIE EN LAMINA DE
ALTA PRESION. ESTRUCTURA METALICA Y GROMMET
DE CONEXION ELECTRICA + CREDEXA LATERAL DE
ALMACENAMIENTO.

M1. MESA SALA DE JUNTAS 4.50 X 1.60 MT. LAMINADO DE ALTA PRESIÓN + GROMMET DE CONEXIÓN ELÉCTRICA
M2. MESA SALA DE JUNTAS 4.30 X 1.40 MT. LAMINADO DE ALTA PRESIÓN + GROMMET DE CONEXIÓN ELÉCTRICA
M3. MESA RECTANGULAR 3.40 X 1.20. LAMINADO DE ALTA PRESIÓN + GROMMET DE CONEXIÓN ELÉCTRICA + PATAS METÁLICAS
M4. MESA RECTANGULAR 2.40 X 1.20. LAMINADO DE ALTA PRESIÓN + GROMMET DE CONEXIÓN ELÉCTRICA + PATAS METÁLICAS
M5. MESA LINEAL TIPO BARRA. ALTURA 75CM. LAMINADO DE ALTA PRESIÓN + GROMMET DE CONEXIÓN ELÉCTRICA

M6	MESA DE APOYO BAJA REDONDA DE EXTERIOR, GRANDE
M7	MESA DE APOYO BAJA REDONDA DE EXTERIOR, PEQUEÑA
M8	MESA PARA LAPTOP LAMINADO DE ALTA PRESIÓN.
M9	MESA CUADRADA 60X60 CM PATA METALICA.
M10	MESA CUADRADA EXTERIOR 90X90CM
M11	MESA REDONDA EXTERIOR 75CM
M12	MESA CUADRADA EXTERIOR 90X90CM
M13	MESA RECTANGULAR EXTERIOR 2.20X1.00 MT
M14	MESA RECTANGULAR EN LAMINA DE ALTA PRESIÓN
M15	MESA BAJA DE APOYO ESPECIAL.
M16	CREDENZAS DE ALMACENAMIENTO LINEAL.
M17	SUPERFICIE EN LAMINA DE ALTA PRESIÓN, ANCLADA A MURD

Convenciones Planta Mobiliario